


Vorhabenbezogener Bebauungsplan „Ehemalige Winzergenossenschaft“

Der Ortsgemeinde Friedelsheim

Abgrenzung des Geltungsbereiches zur öffentlichen Auslegung im Rahmen der Beteiligung gem.  
§ 3 Abs. 2 und § 4 Abs. 2 BauGB

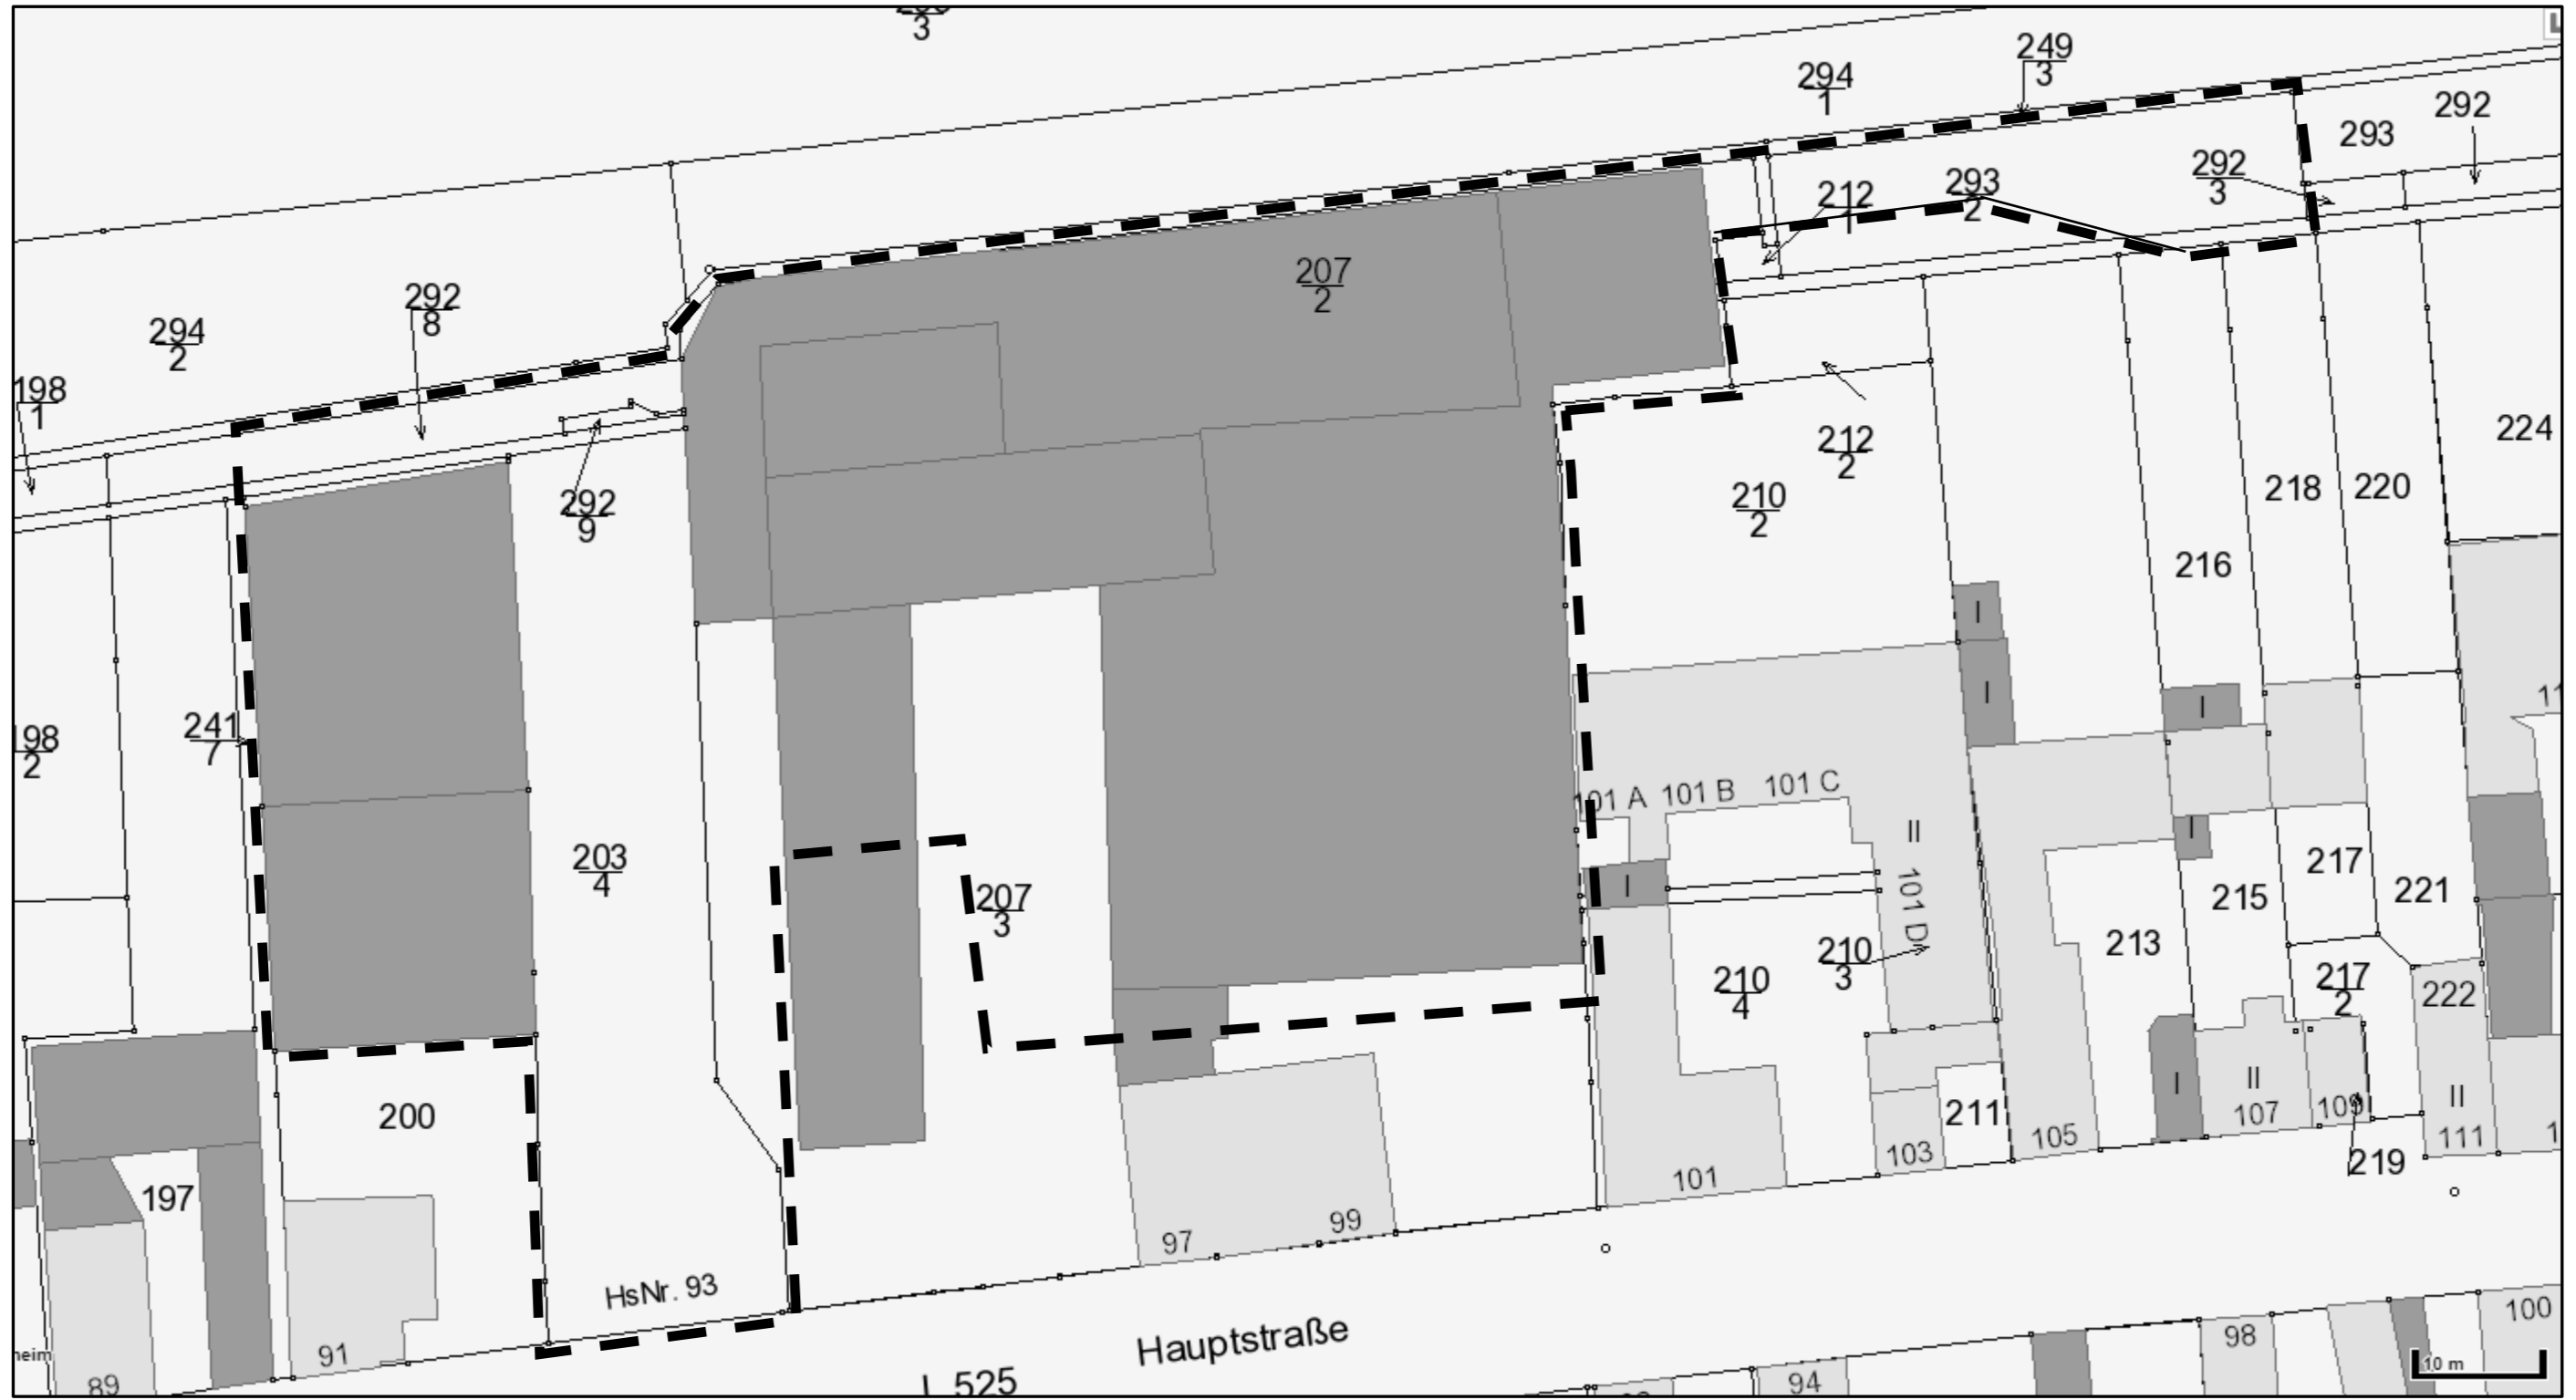

Quelle: GIS der Verbandsgemeinde Wachenheim