


Bebauungsplan „Sonnenberg/Dreißig Morgen“ der Gemeinde
Gönnheim – Abgrenzung des Geltungsbereiches

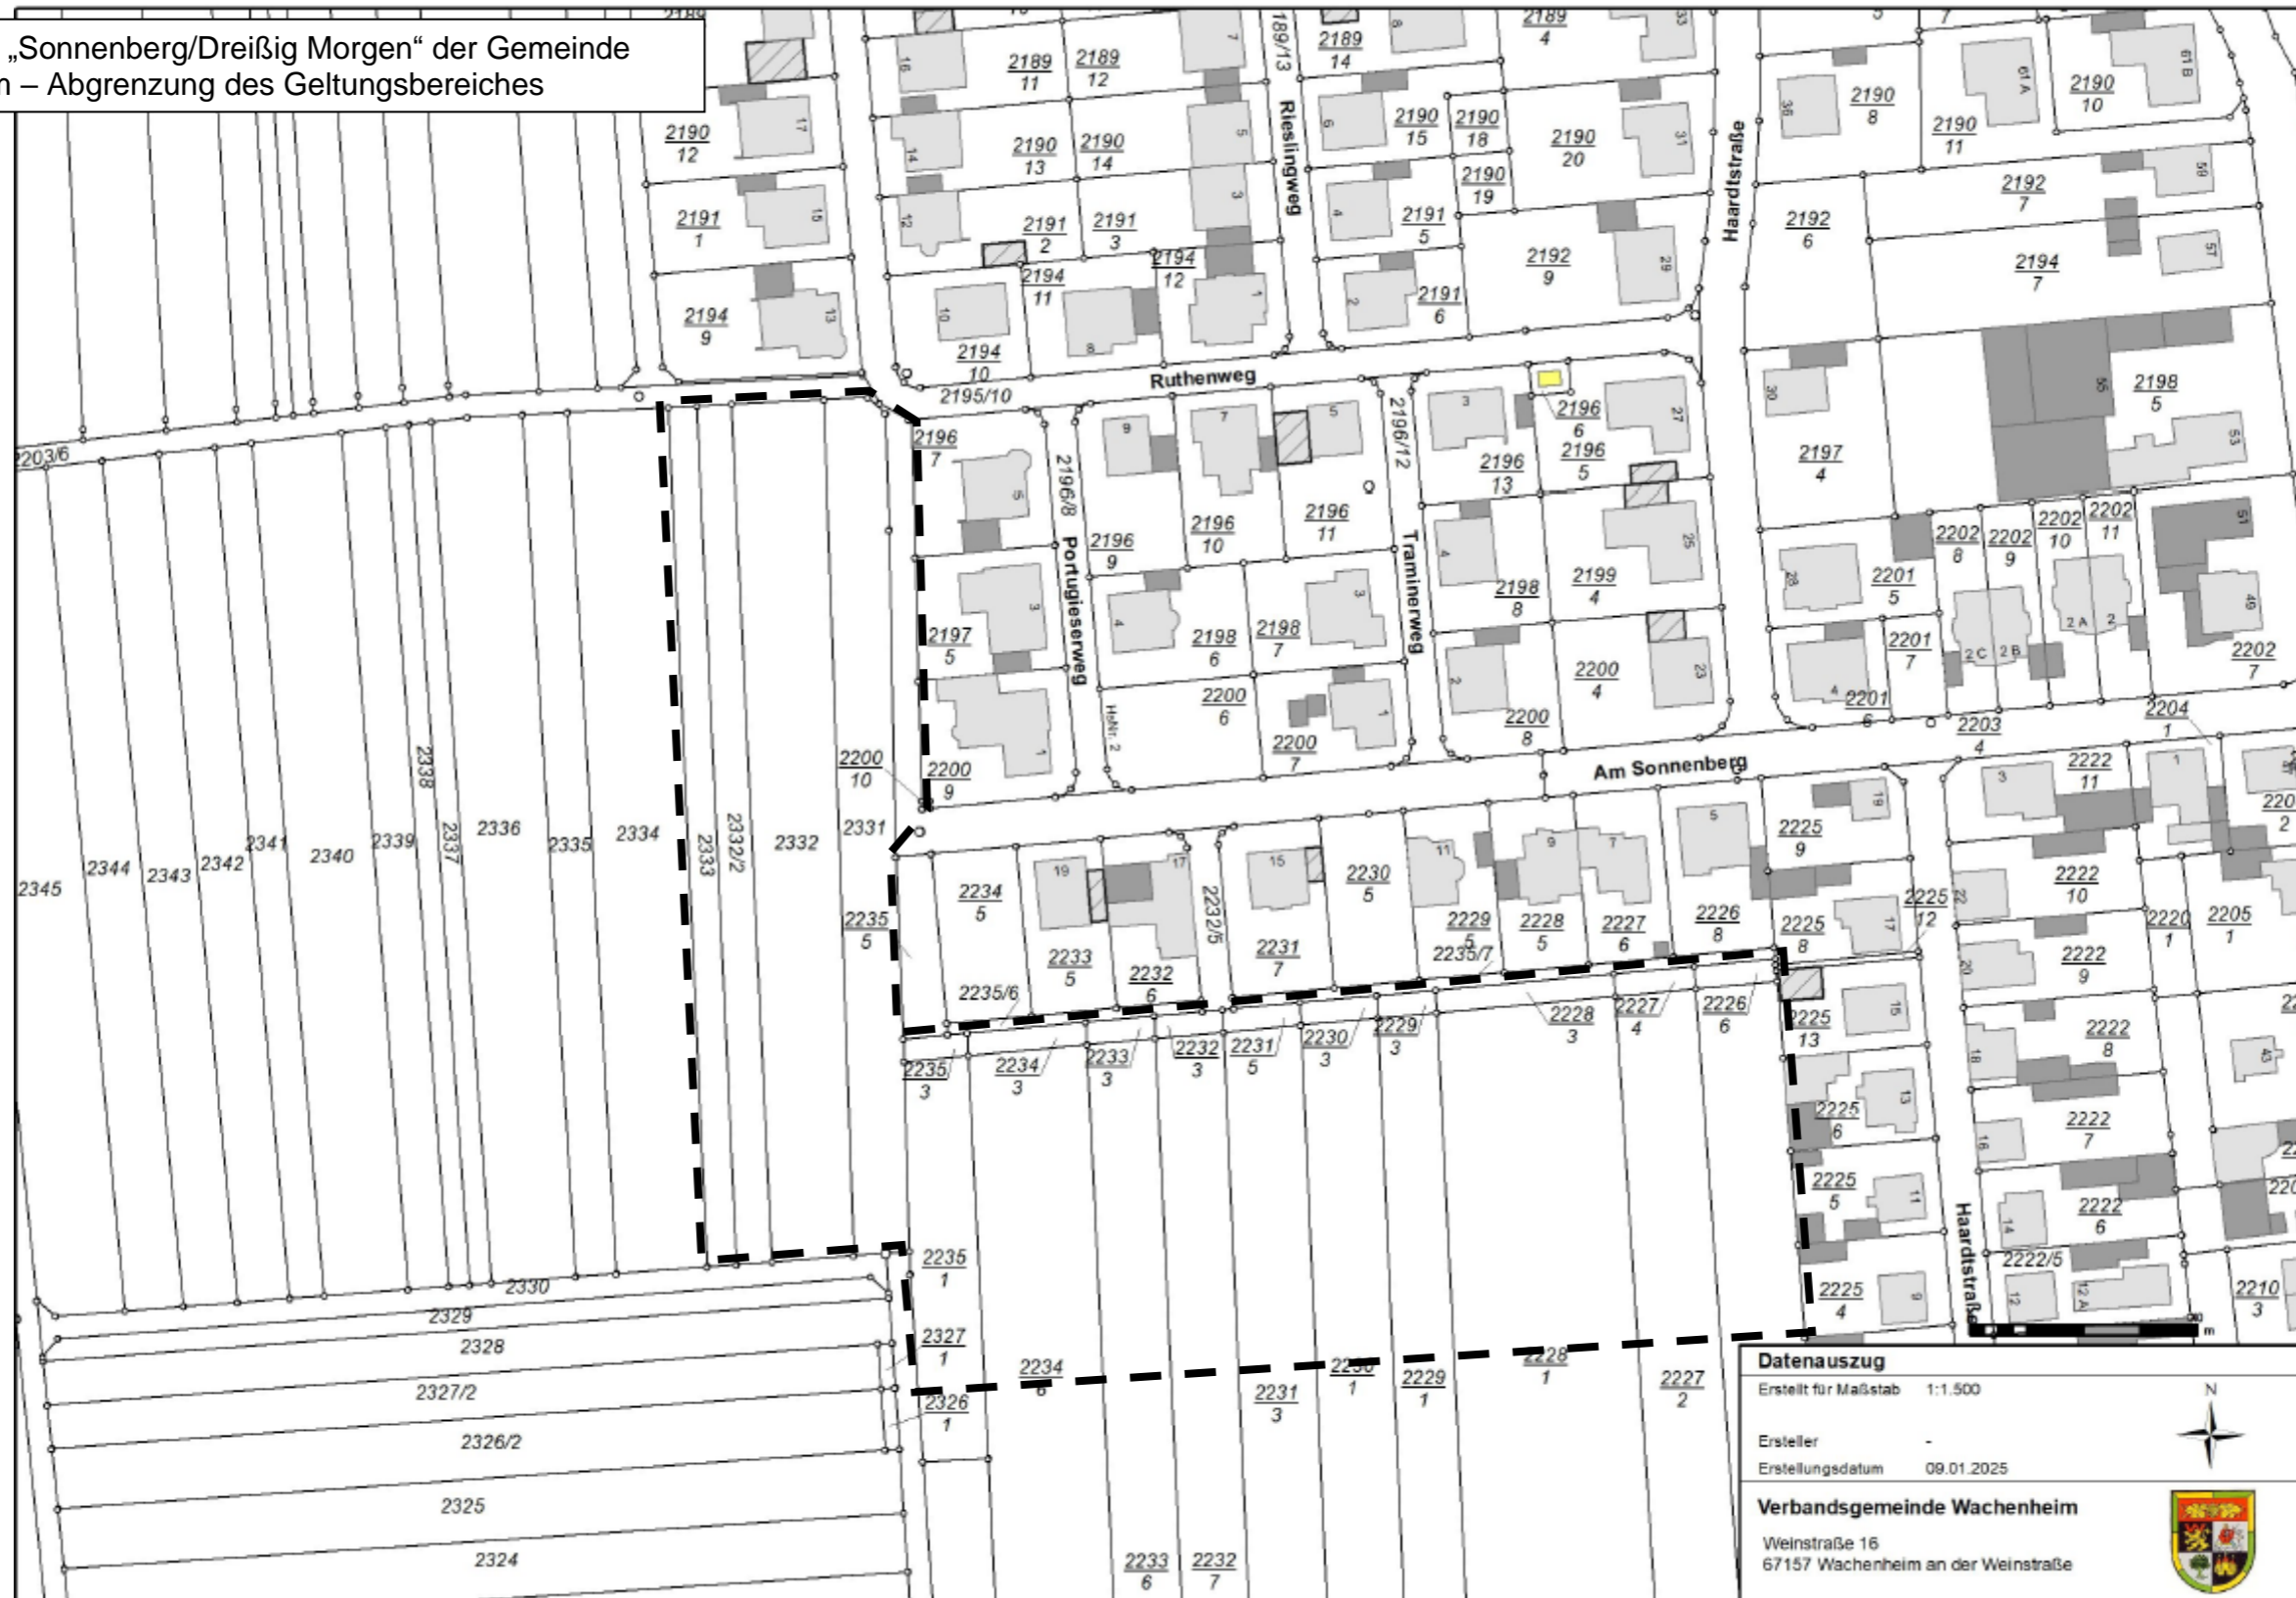

Datenauszug	
Erstellt für Maßstab	1:1.500
Ersteller	-
Erstellungsdatum	09.01.2025
Verbandsgemeinde Wachenheim	
Weinstraße 16 67157 Wachenheim an der Weinstraße	

