

**DANIEL-SEIZINGER-WEG 8** TELEFON (0621) 777730  
**68307 MANNHEIM** TELEFAX (0621) 783242

**NEUBEBAUUNG DES GELÄNDES DER WINZERGENOSSENSCHAFT FRIEDELSDHEIM**

Hauptstraße 91 – 99 Gemarkung Friedelsheim  
 67159 Friedelsheim Flurstück-Nr.:


Bauherr(en): **DOMUS Massivhaus GmbH** info@domus-web.de  
 Daniel Seizinger-Weg 8 Telefon (0621) 777730  
 68307 Mannheim Fax (0621) 783242

Datum: 07.09.2023 M 1:200

**UNTERGESCHOSS**

Index	Datum	Name	Änderung
01			

**01**

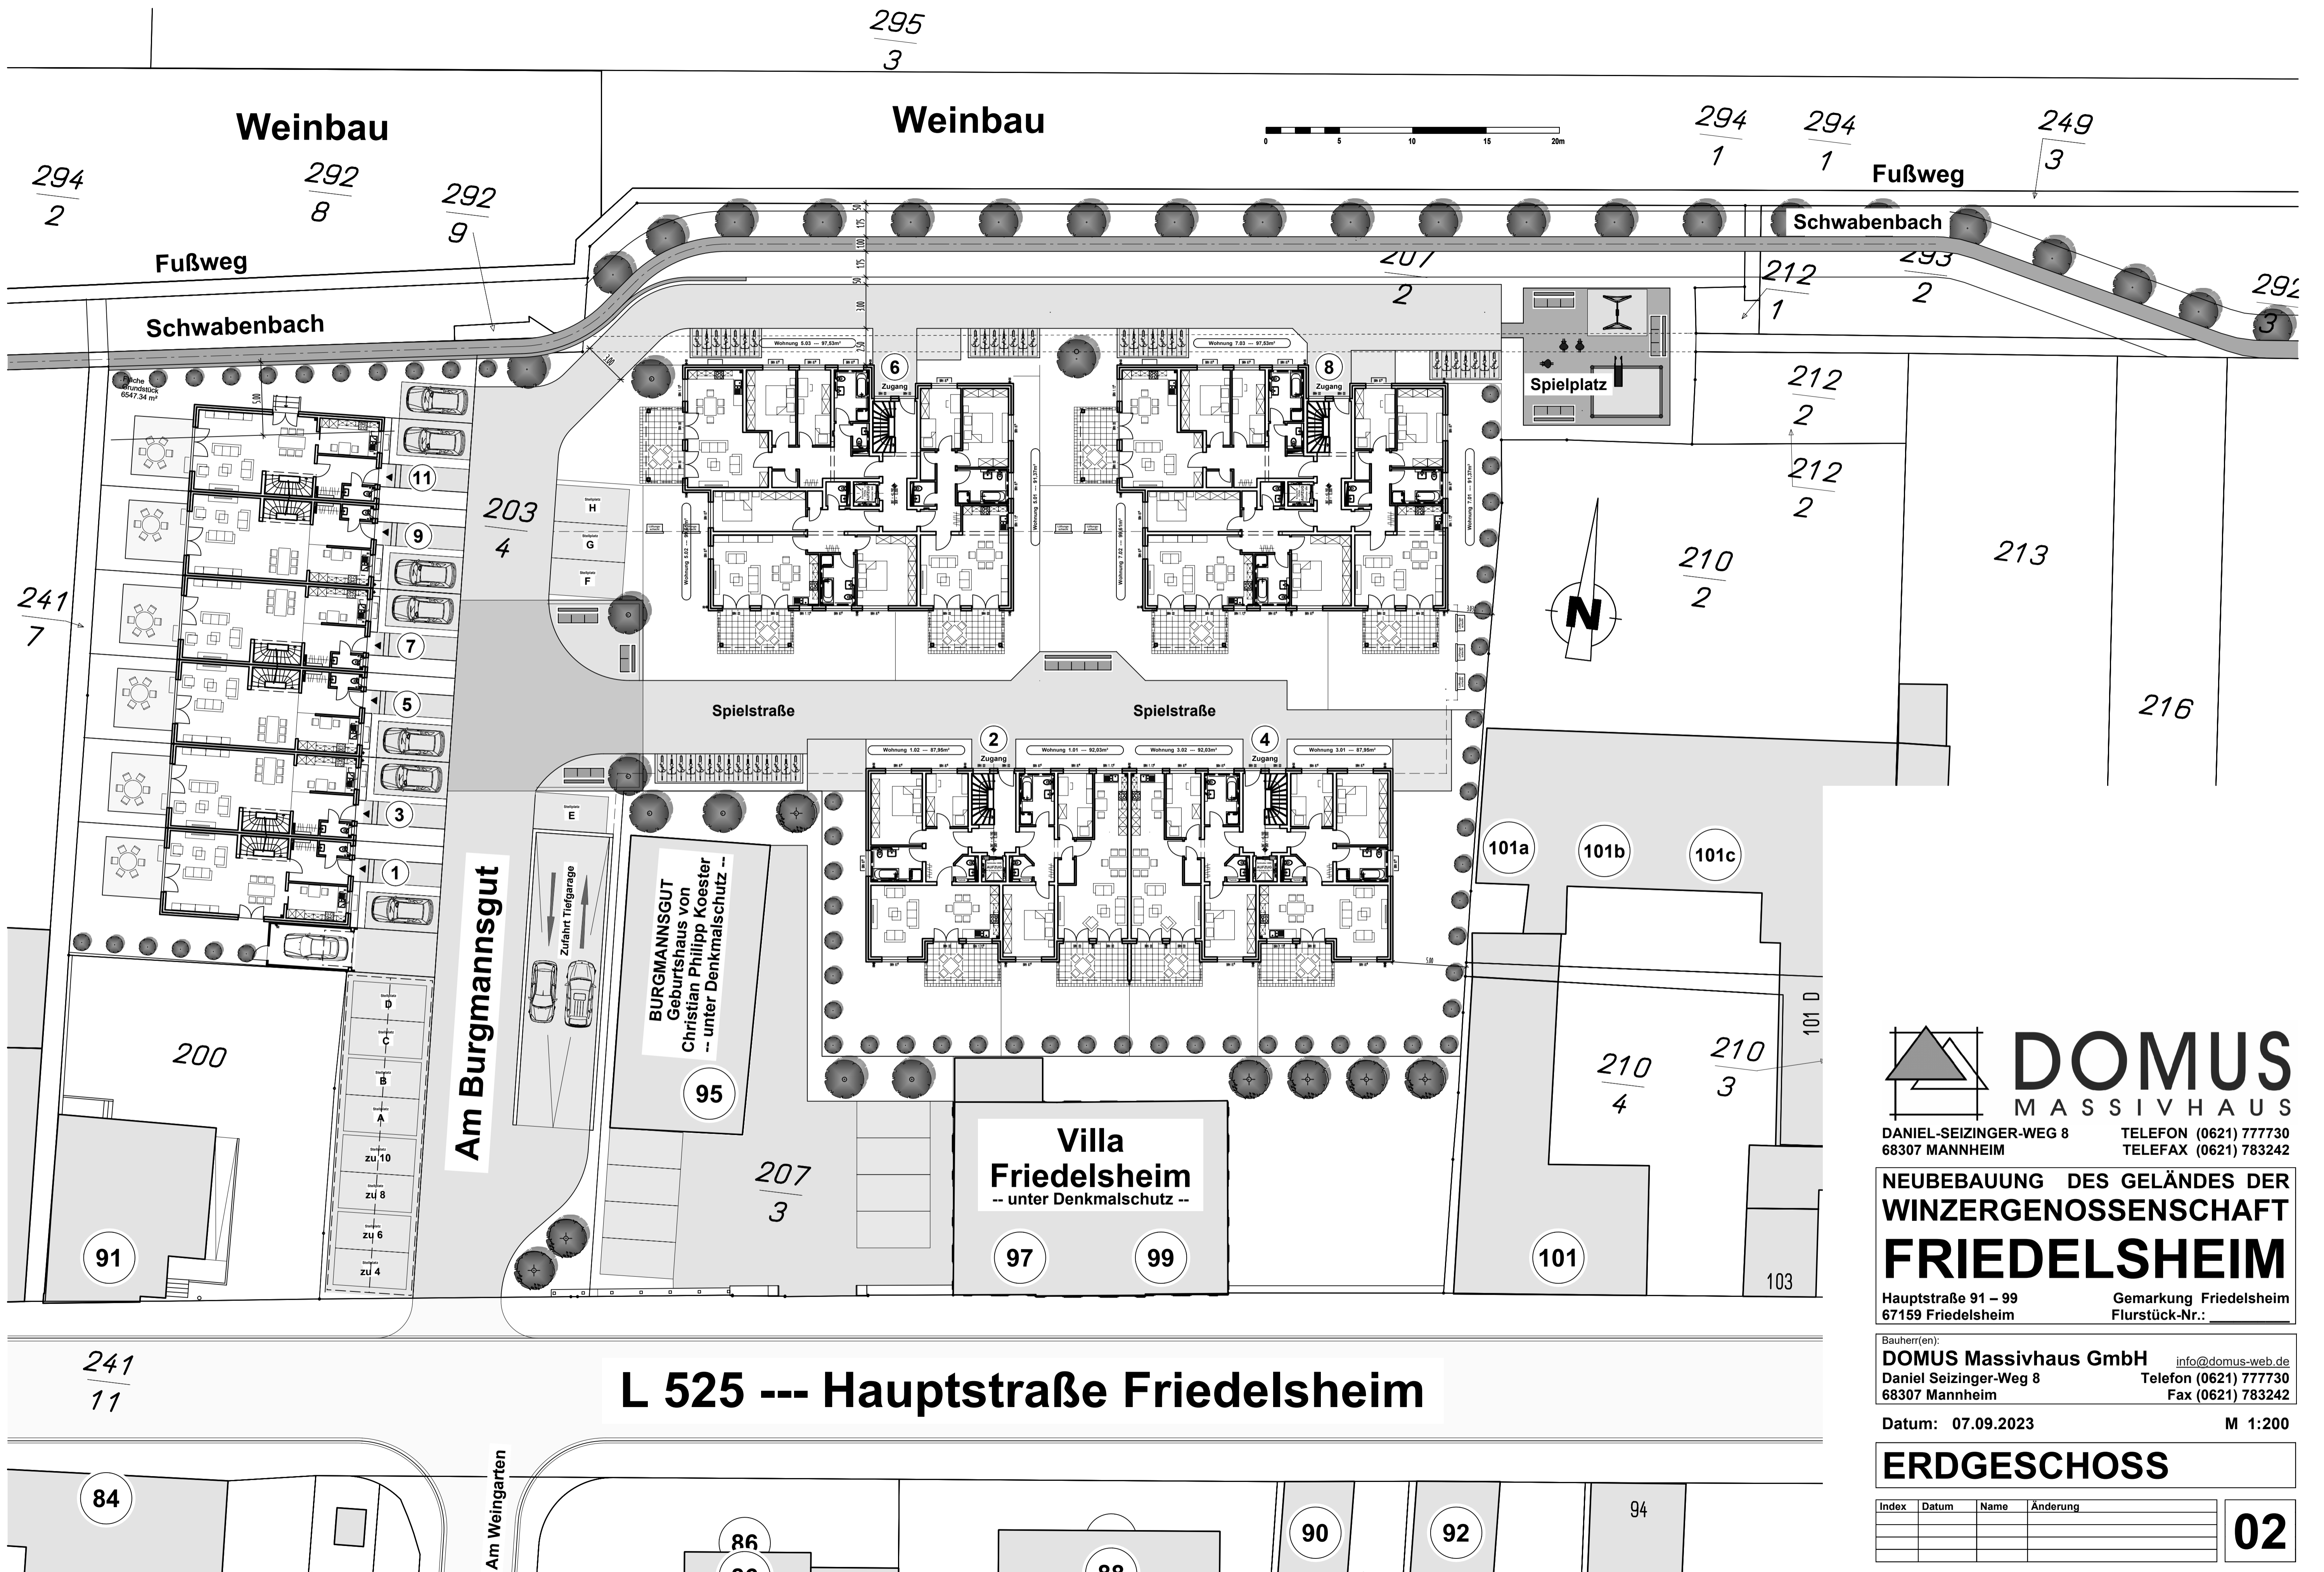

**DOMUS**  
 MASSIVHAUS  
 DANIEL-SEIZINGER-WEG 8 TELEFON (0621) 777730  
 68307 MANNHEIM TELEFAX (0621) 783242

**NEUBEBAUUNG DES GELÄNDES DER  
 WINZERGELOSSENSCHAFT  
 FRIEDELSDHEIM**  
 Hauptstraße 91 – 99 Gemarkung Friedelsheim  
 67159 Friedelsheim Flurstück-Nr.:


Bauherr(en):  
**DOMUS Massivhaus GmbH** info@domus-web.de  
 Daniel Seizinger-Weg 8 Telefon (0621) 777730  
 68307 Mannheim Fax (0621) 783242

Datum: 07.09.2023 M 1:200

**ERDGESCHOSS**

Index	Datum	Name	Änderung

**02**

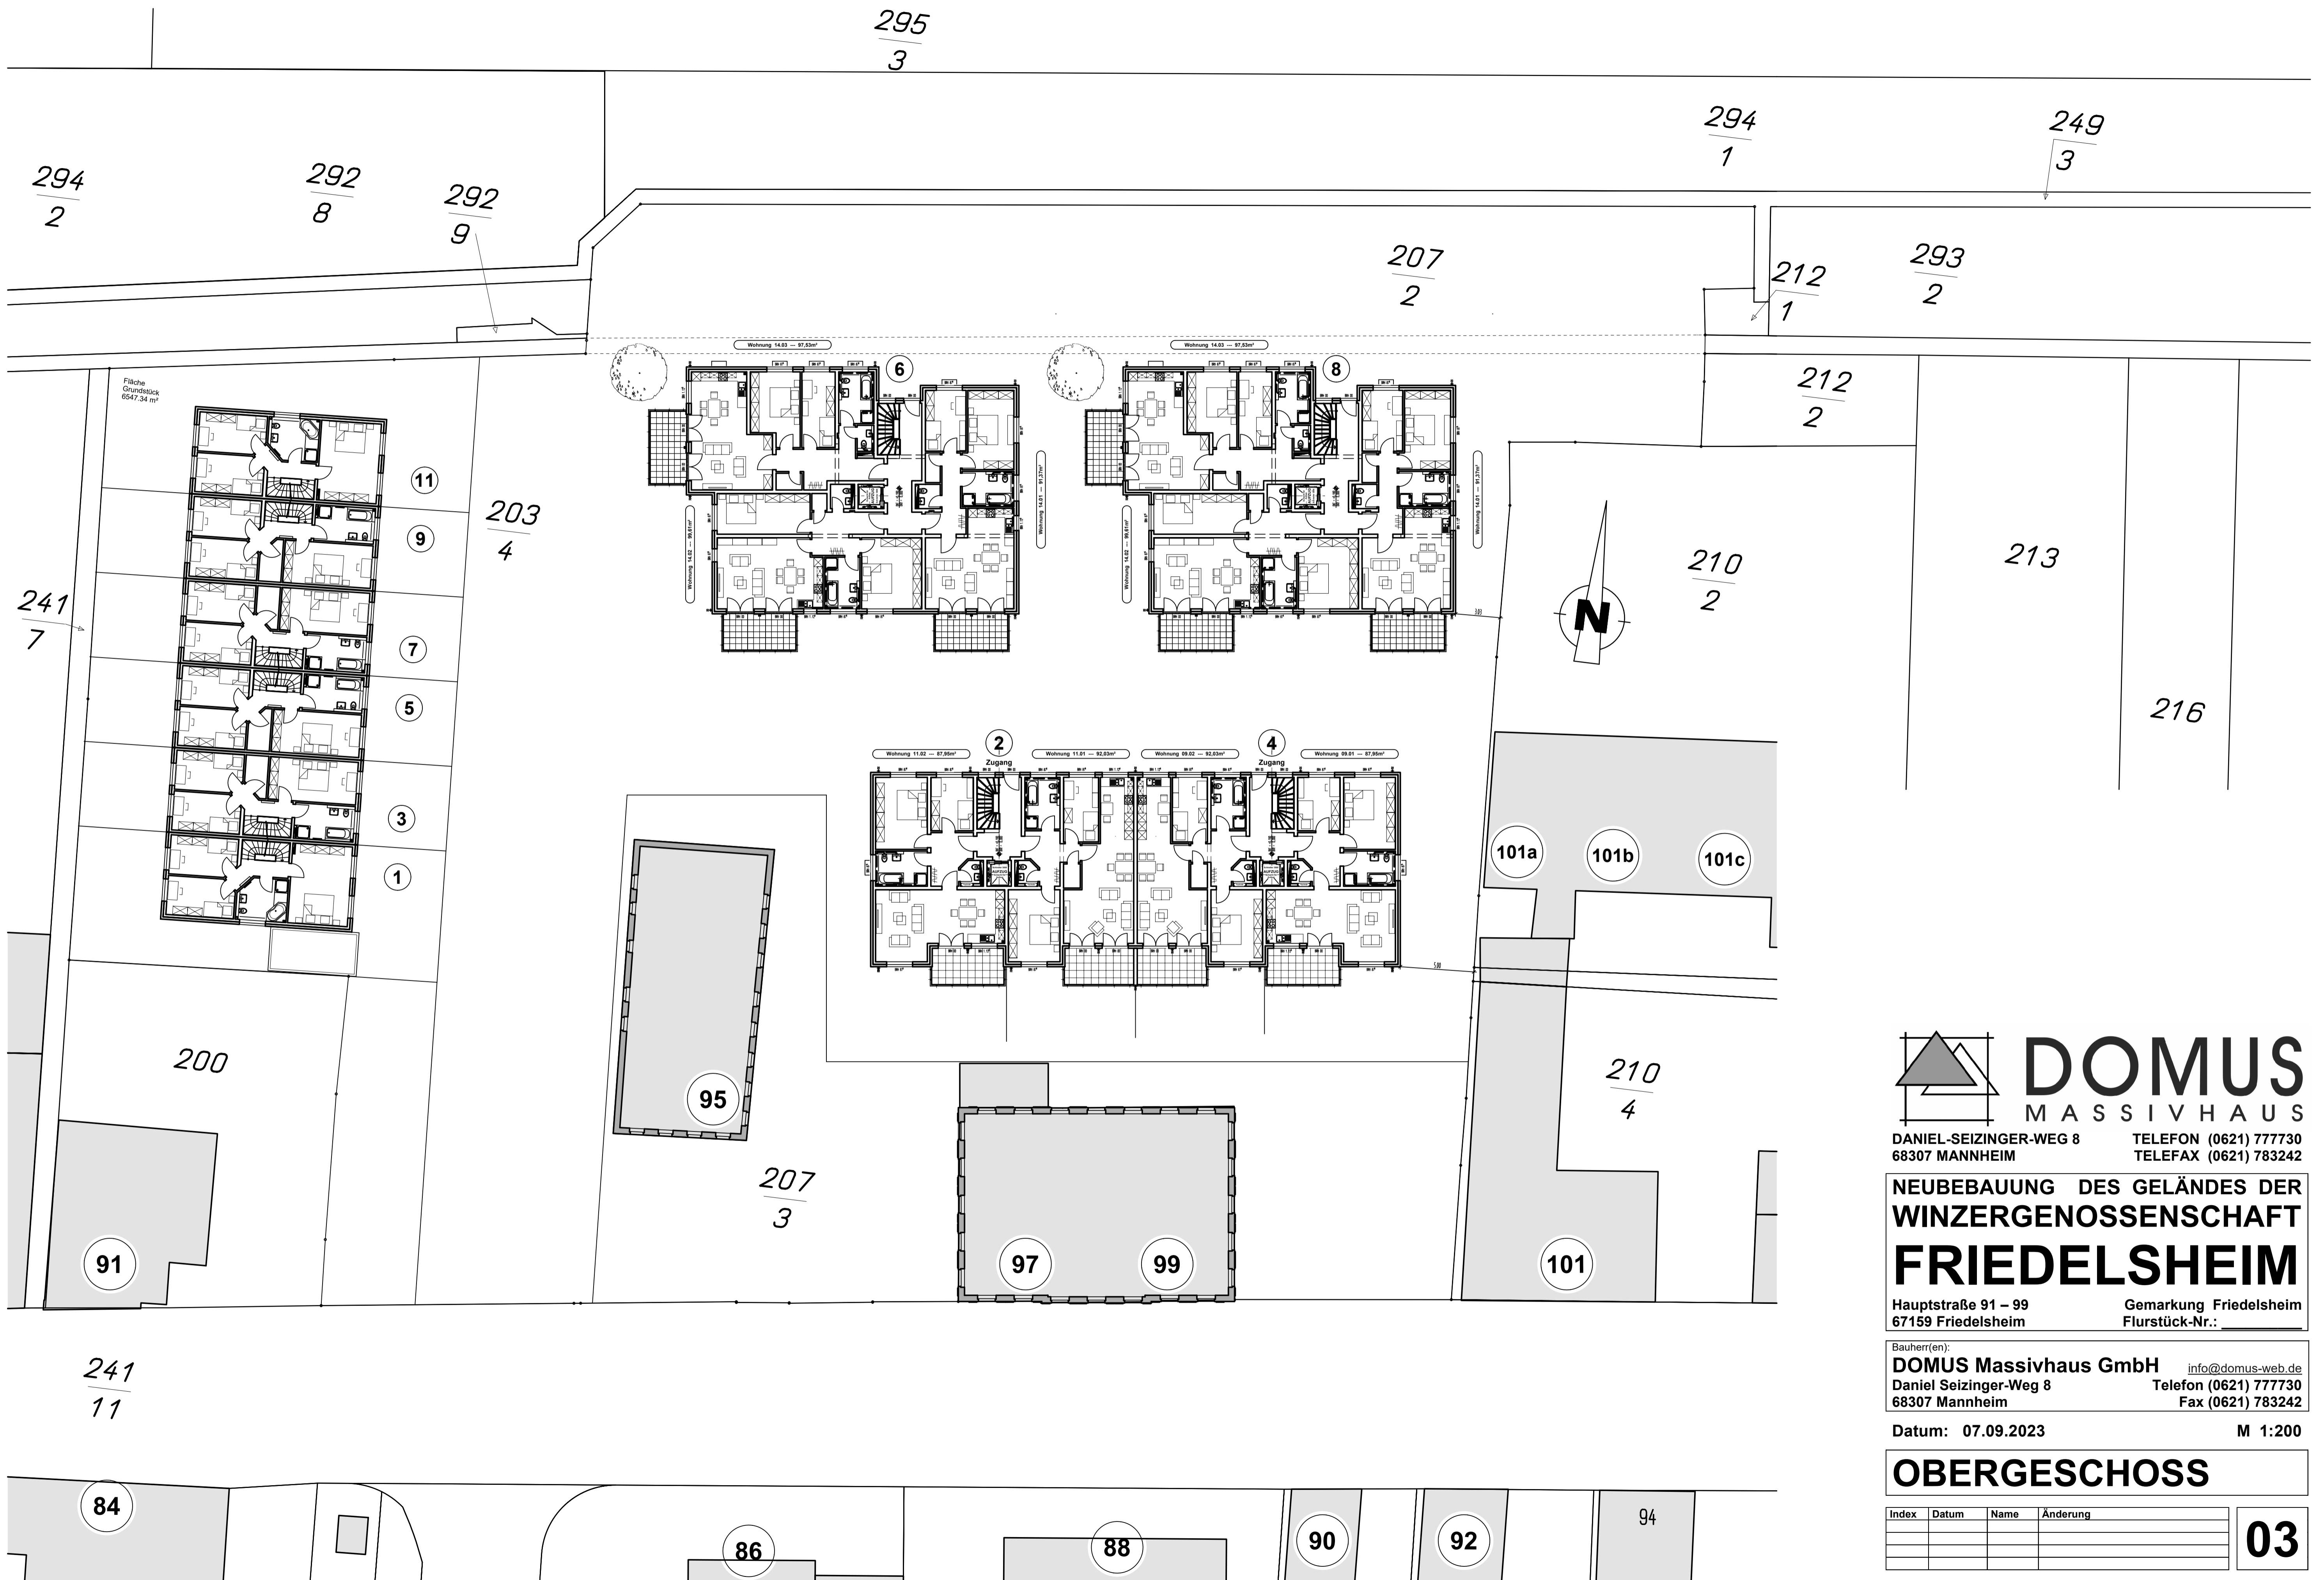

**DANIEL-SEIZINGER-WEG 8** TELEFON (0621) 777730  
**68307 MANNHEIM** TELEFAX (0621) 783242

**NEUBAUUNG DES GELÄNDES DER  
 WINZERGELOSSENSCHAFT  
 FRIEDELSCHEIM**

Hauptstraße 91 – 99 Gemarkung Friedelsheim  
 67159 Friedelsheim Flurstück-Nr.:

Bauherr(en):  
**DOMUS Massivhaus GmbH** info@domus-web.de  
 Daniel Seizinger-Weg 8 Telefon (0621) 777730  
 68307 Mannheim Fax (0621) 783242


Datum: 07.09.2023 M 1:200

**OBERGESCHOSS**

Index	Datum	Name	Änderung

**03**



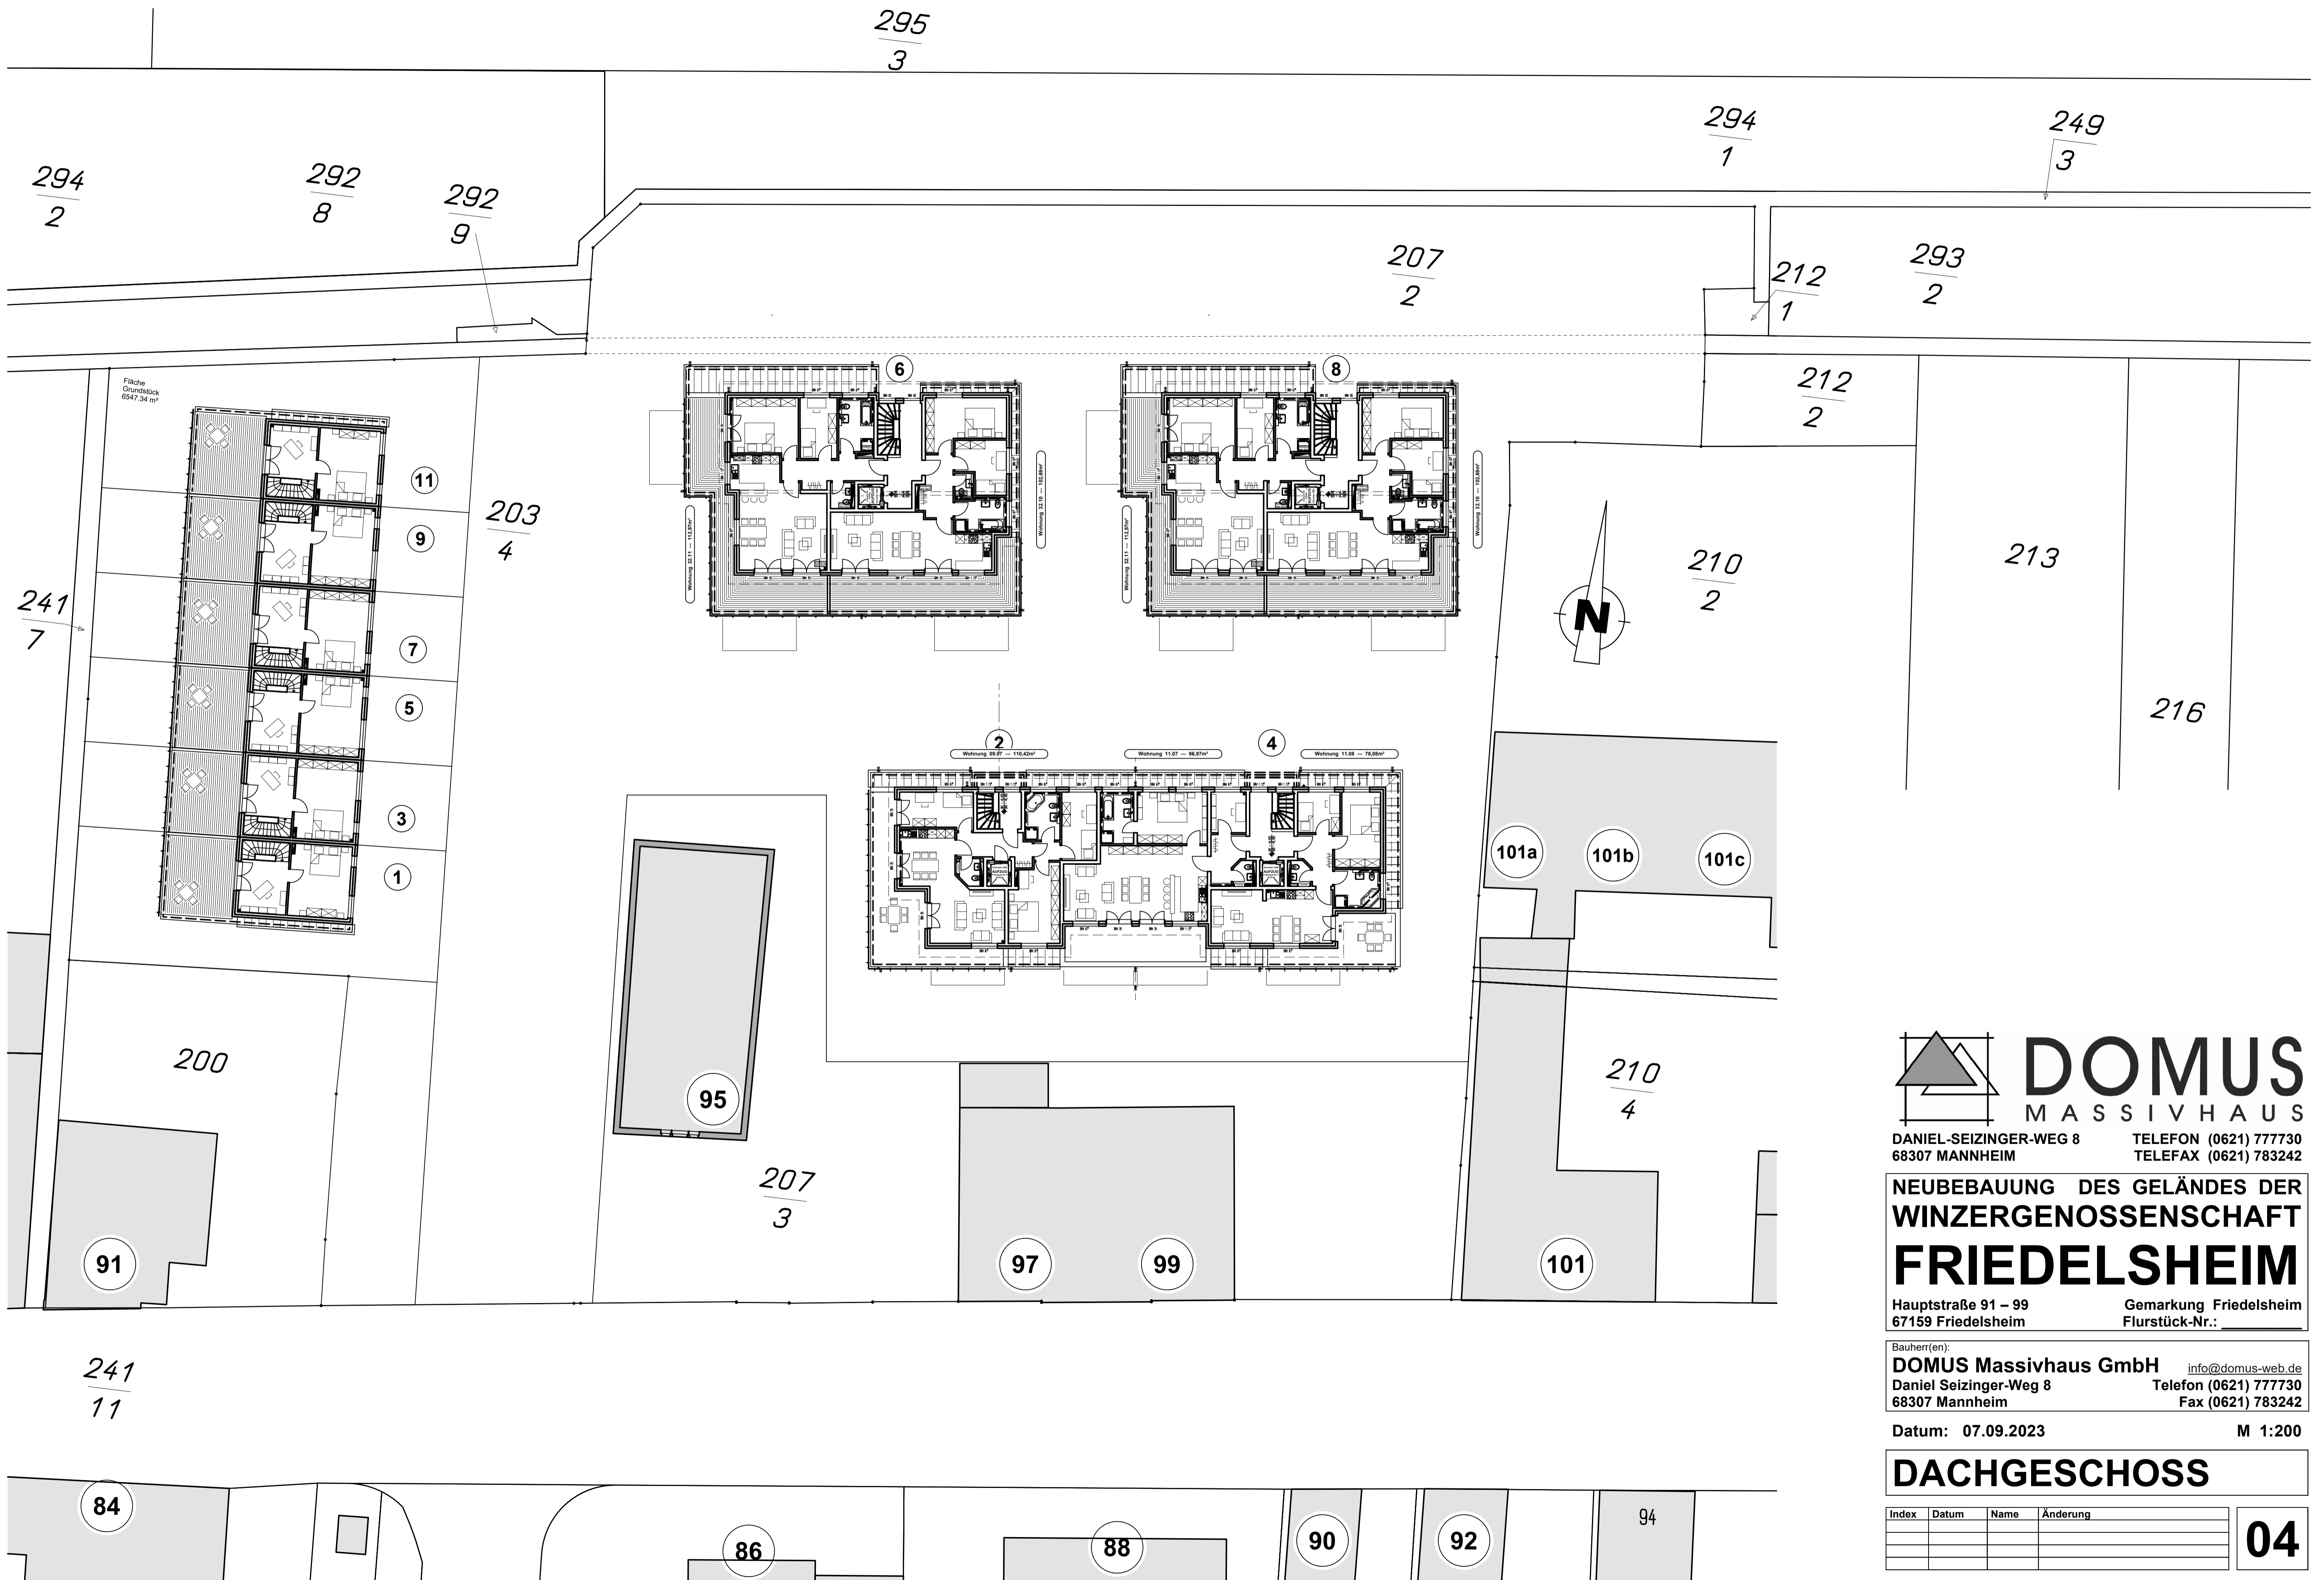

DANIEL-SEIZINGER-WEG 8 TELEFON (0621) 777730  
 68307 MANNHEIM TELEFAX (0621) 783242

**NEUBAUUNG DES GELÄNDES DER  
 WINZERGEOSSENSCHAFT  
 FRIEDELSCHEIM**

Hauptstraße 91 – 99 Gemarkung Friedelsheim  
 67159 Friedelsheim Flurstück-Nr.:

Bauherr(en):  
**DOMUS Massivhaus GmbH** info@domus-web.de  
 Daniel Seizinger-Weg 8 Telefon (0621) 777730  
 68307 Mannheim Fax (0621) 783242


Datum: 07.09.2023 M 1:200

**DACHGESCHOSS**


Index	Datum	Name	Änderung

**04**

# Schnitte

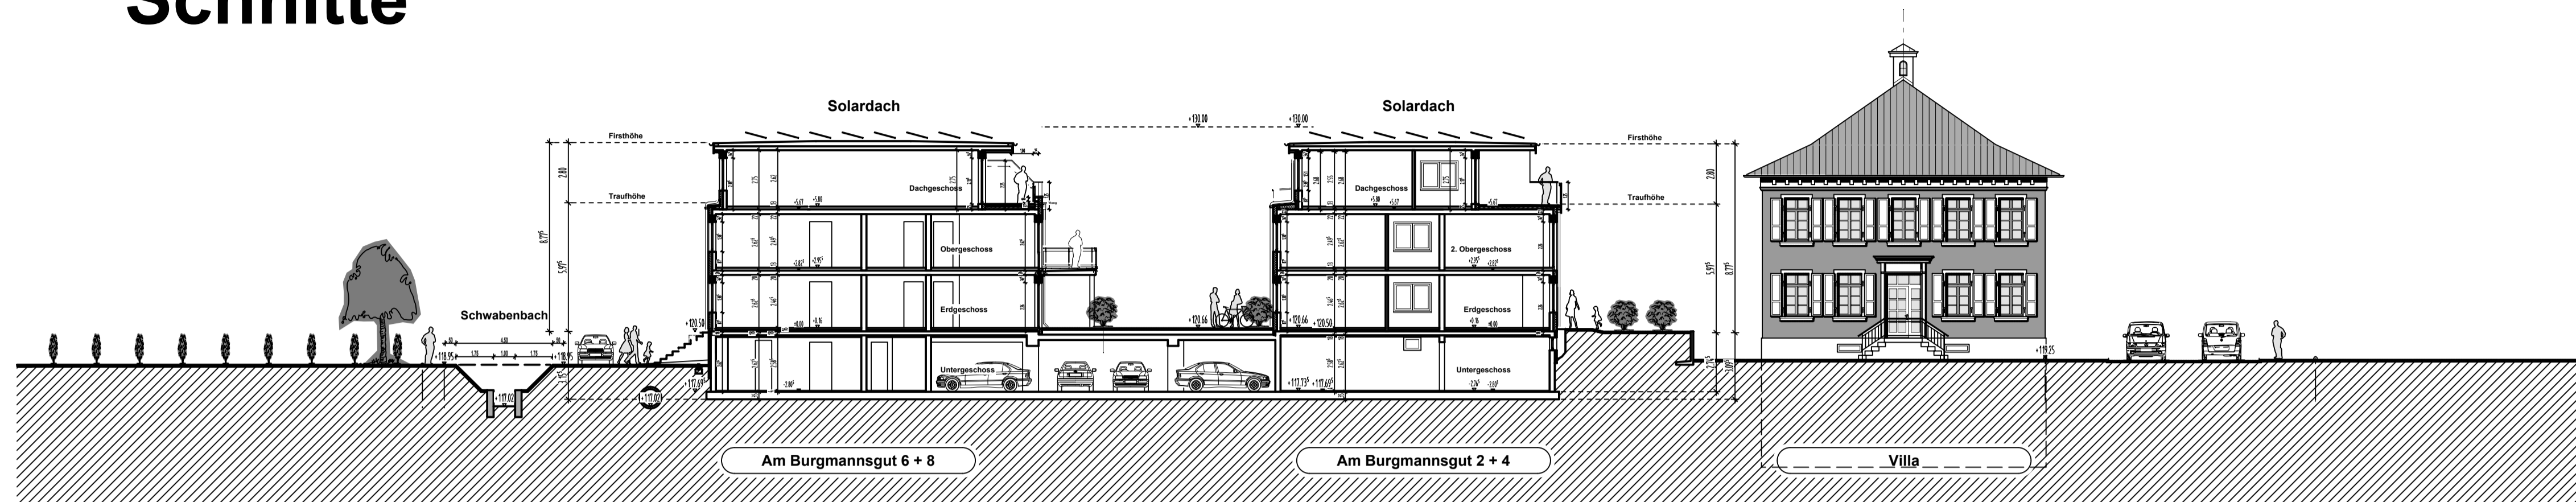

# Ansichten West

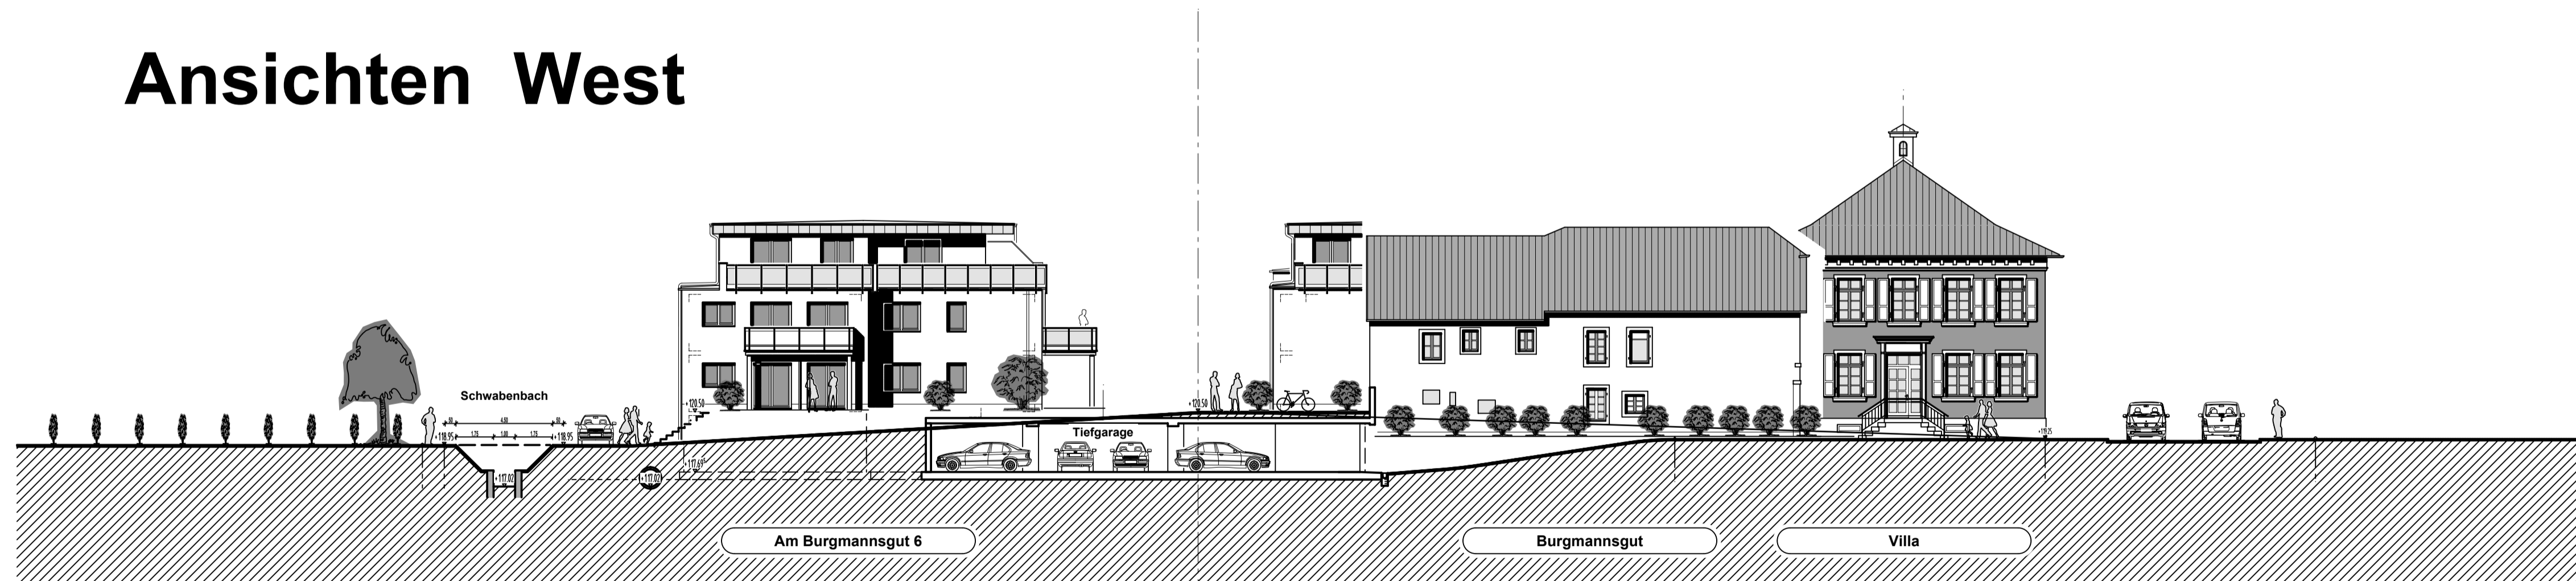

DANIEL-SEIZINGER-WEG 8 TELEFON (0621) 777730  
68307 MANNHEIM TELEFAX (0621) 783242

**NEUBEBAUUNG DES GELÄNDES DER  
WINZERGELOSSENSCHAFT  
FRIEDELSEIM**

Hauptstraße 91 – 99 Gemarkung Friedelsheim  
67159 Friedelsheim Flurstück-Nr.: \_\_\_\_\_

Bauherr(en):  
**DOMUS Massivhaus GmbH** info@domus-web.de  
Daniel Seizinger-Weg 8 Telefon (0621) 777730  
68307 Mannheim Fax (0621) 783242

Datum: 07.09.2023 M 1:200

## SCHNITTE

Index	Datum	Name	Änderung

**05**