

295
3

Weinbau

Weinbau

294
1

249
3

294
2


292
8

292
9

Fußweg

Fußweg

Schwabenbach

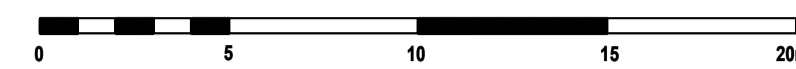

Schwabenbach

207
2

212
1

293
2

212
2







241
7

203

210
2

213

216

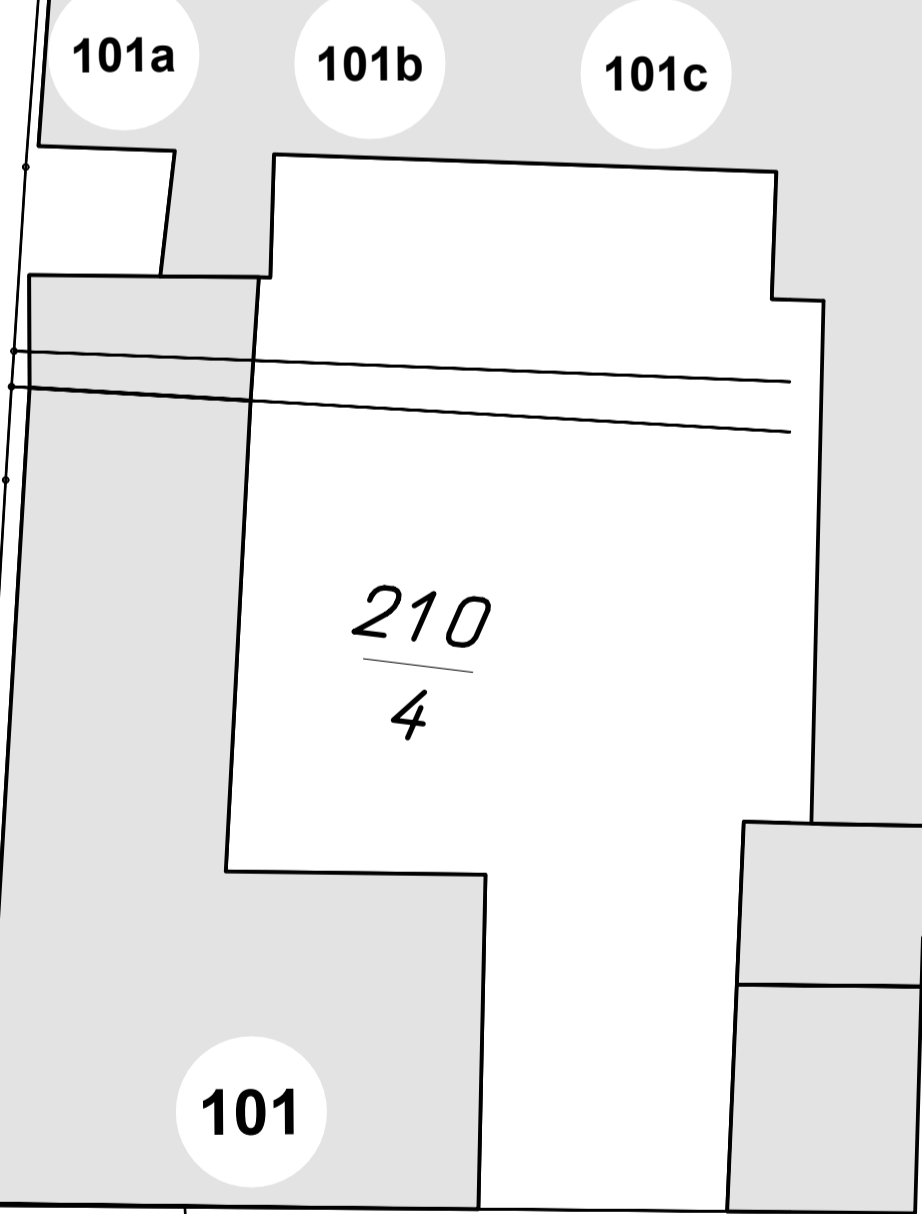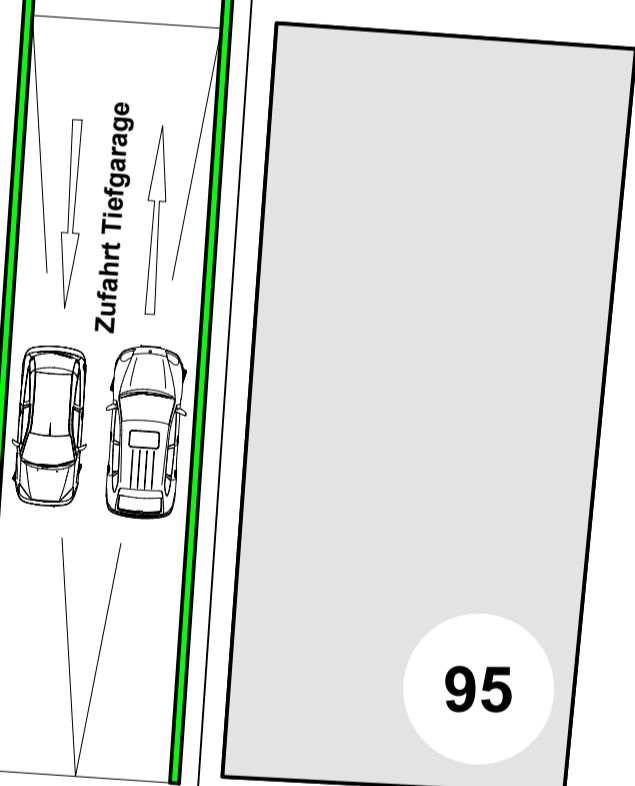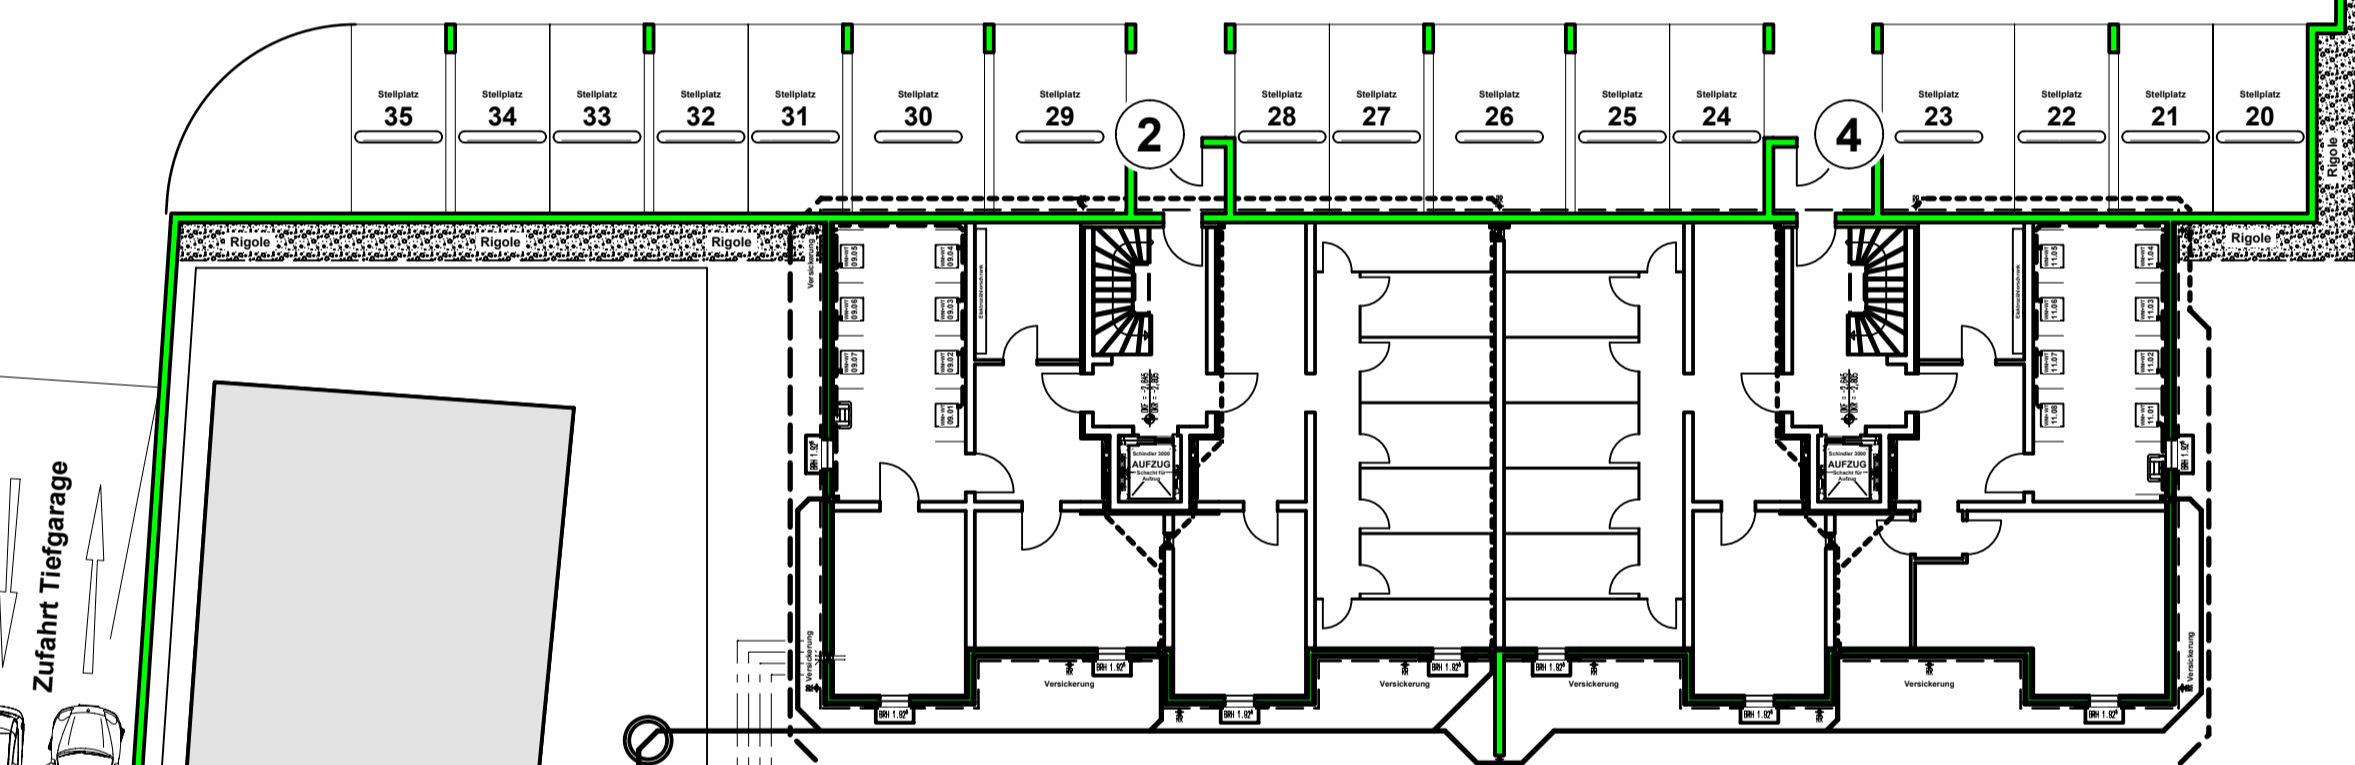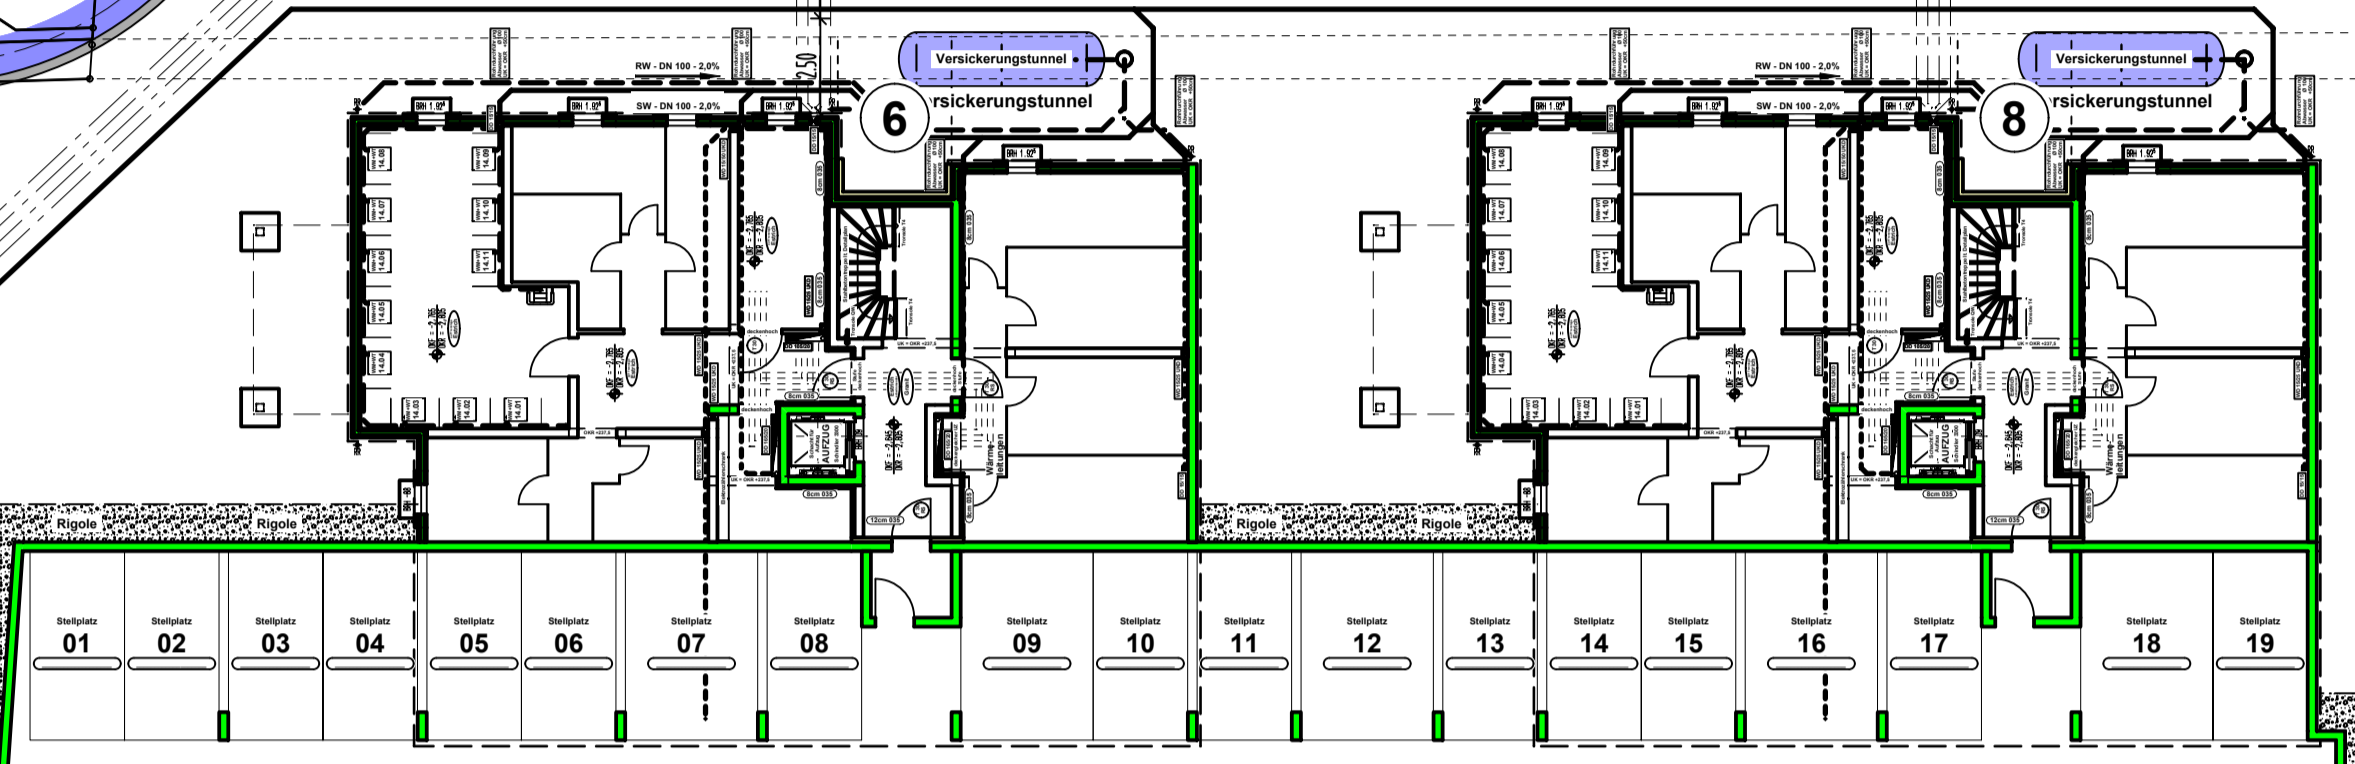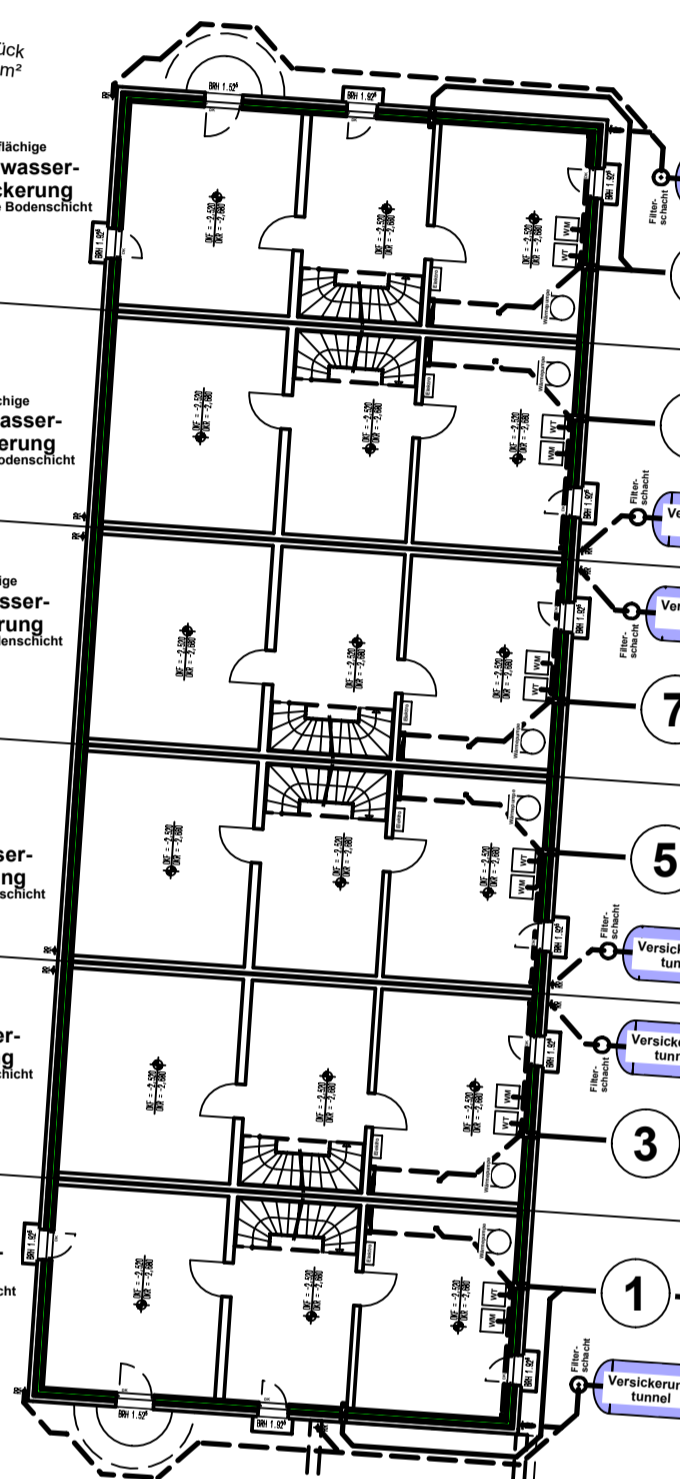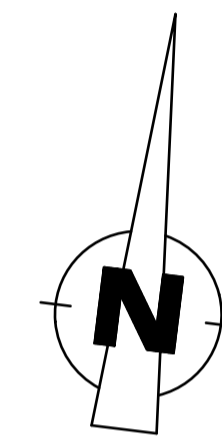

210
4

200

95

207
3

97

99

101

91

241
11

84

86

88

90

92

94



DANIEL-SEIZINGER-WEG 8 TELEFON (0621) 777730
68307 MANNHEIM TELEFAX (0621) 783242

NEUBEBAUUNG DES GELÄNDES DER
WINZERGELOSSENSCHAFT
FRIEDELSDHEIM

Hauptstraße 91 – 99 Gemarkung Friedelsheim
67159 Friedelsheim Flurstück-Nr.:


Bauherr(en):
DOMUS Massivhaus GmbH info@domus-web.de
Daniel Seizinger-Weg 8 Telefon (0621) 777730
68307 Mannheim Fax (0621) 783242

Datum: 10.10.2023 M 1:200

UNTERGESCHOSS

Index	Datum	Name	Änderung

01

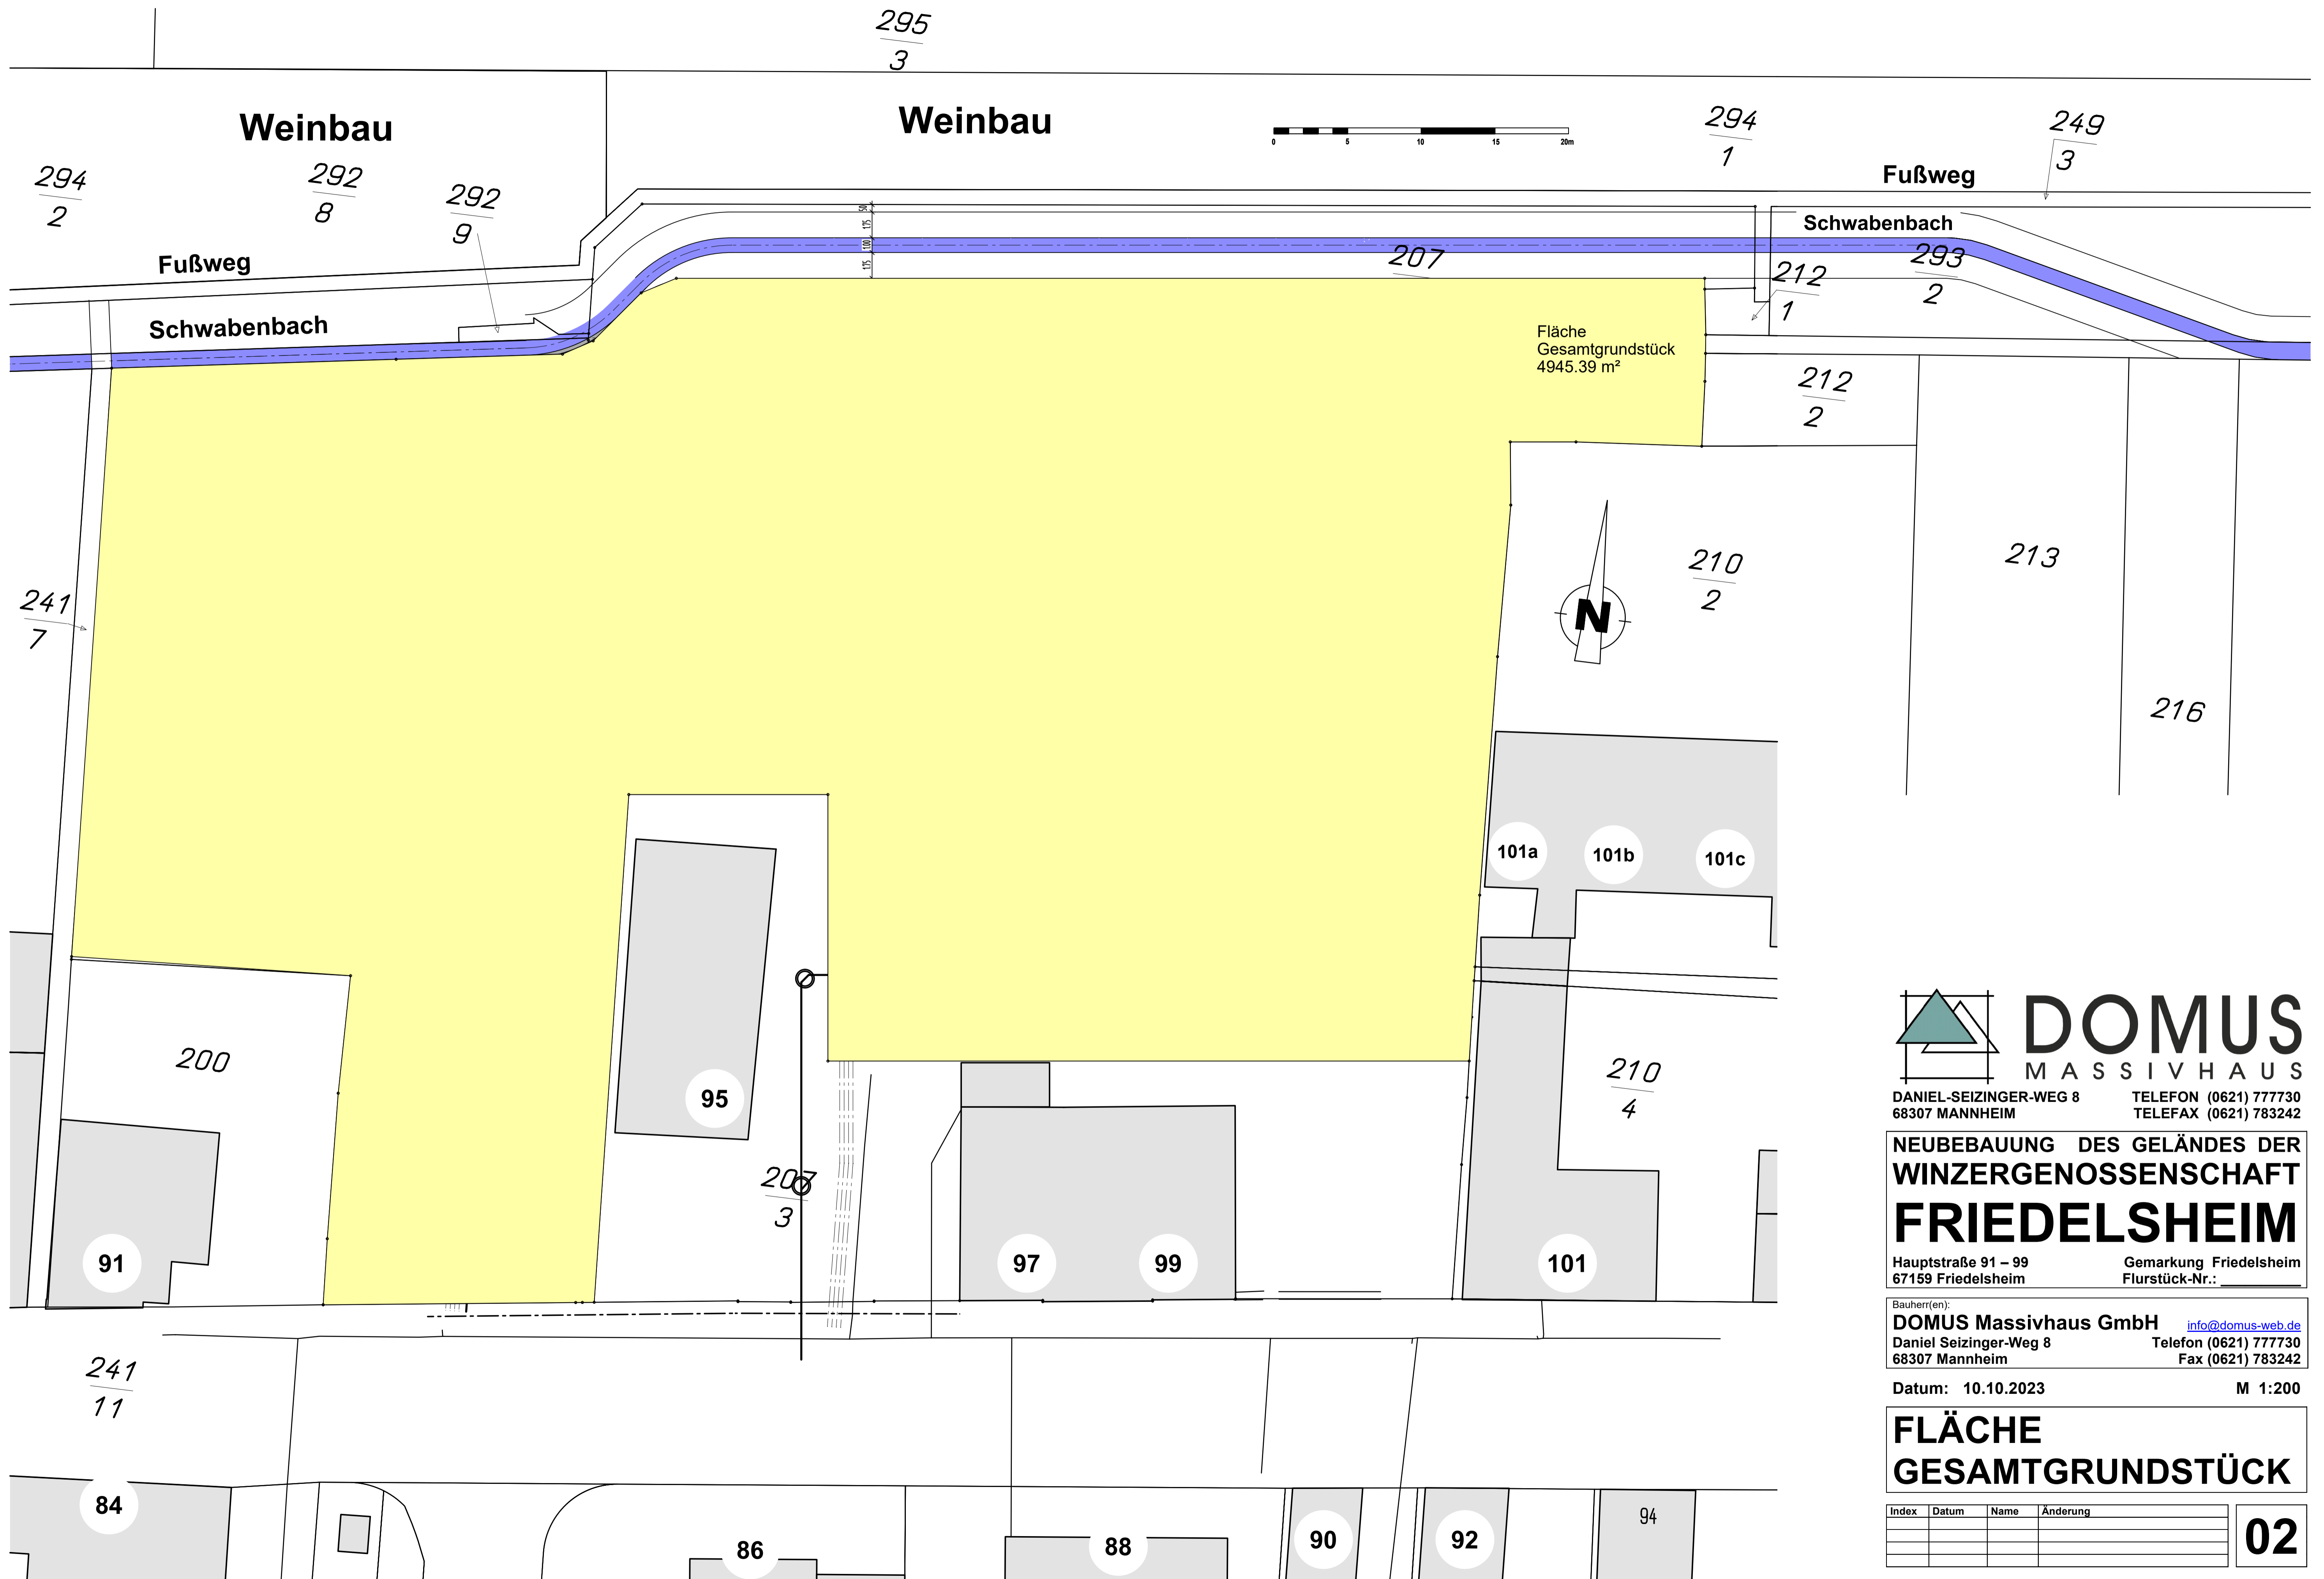

DANIEL-SEIZINGER-WEG 8 TELEFON (0621) 777730
68307 MANNHEIM TELEFAX (0621) 783242

**NEUBEBAUUNG DES GELÄNDES DER
WINZERGELOSSENSCHAFT
FRIEDELSSHEIM**

Hauptstraße 91 – 99 Gemarkung Friedelsheim
67159 Friedelsheim Flurstück-Nr.:


Bauherr(en):
DOMUS Massivhaus GmbH info@domus-web.de
Daniel Seizinger-Weg 8 Telefon (0621) 777730
68307 Mannheim Fax (0621) 783242

Datum: 10.10.2023 M 1:200

**FLÄCHE
GESAMTGRUNDSTÜCK**

Index	Datum	Name	Änderung

02

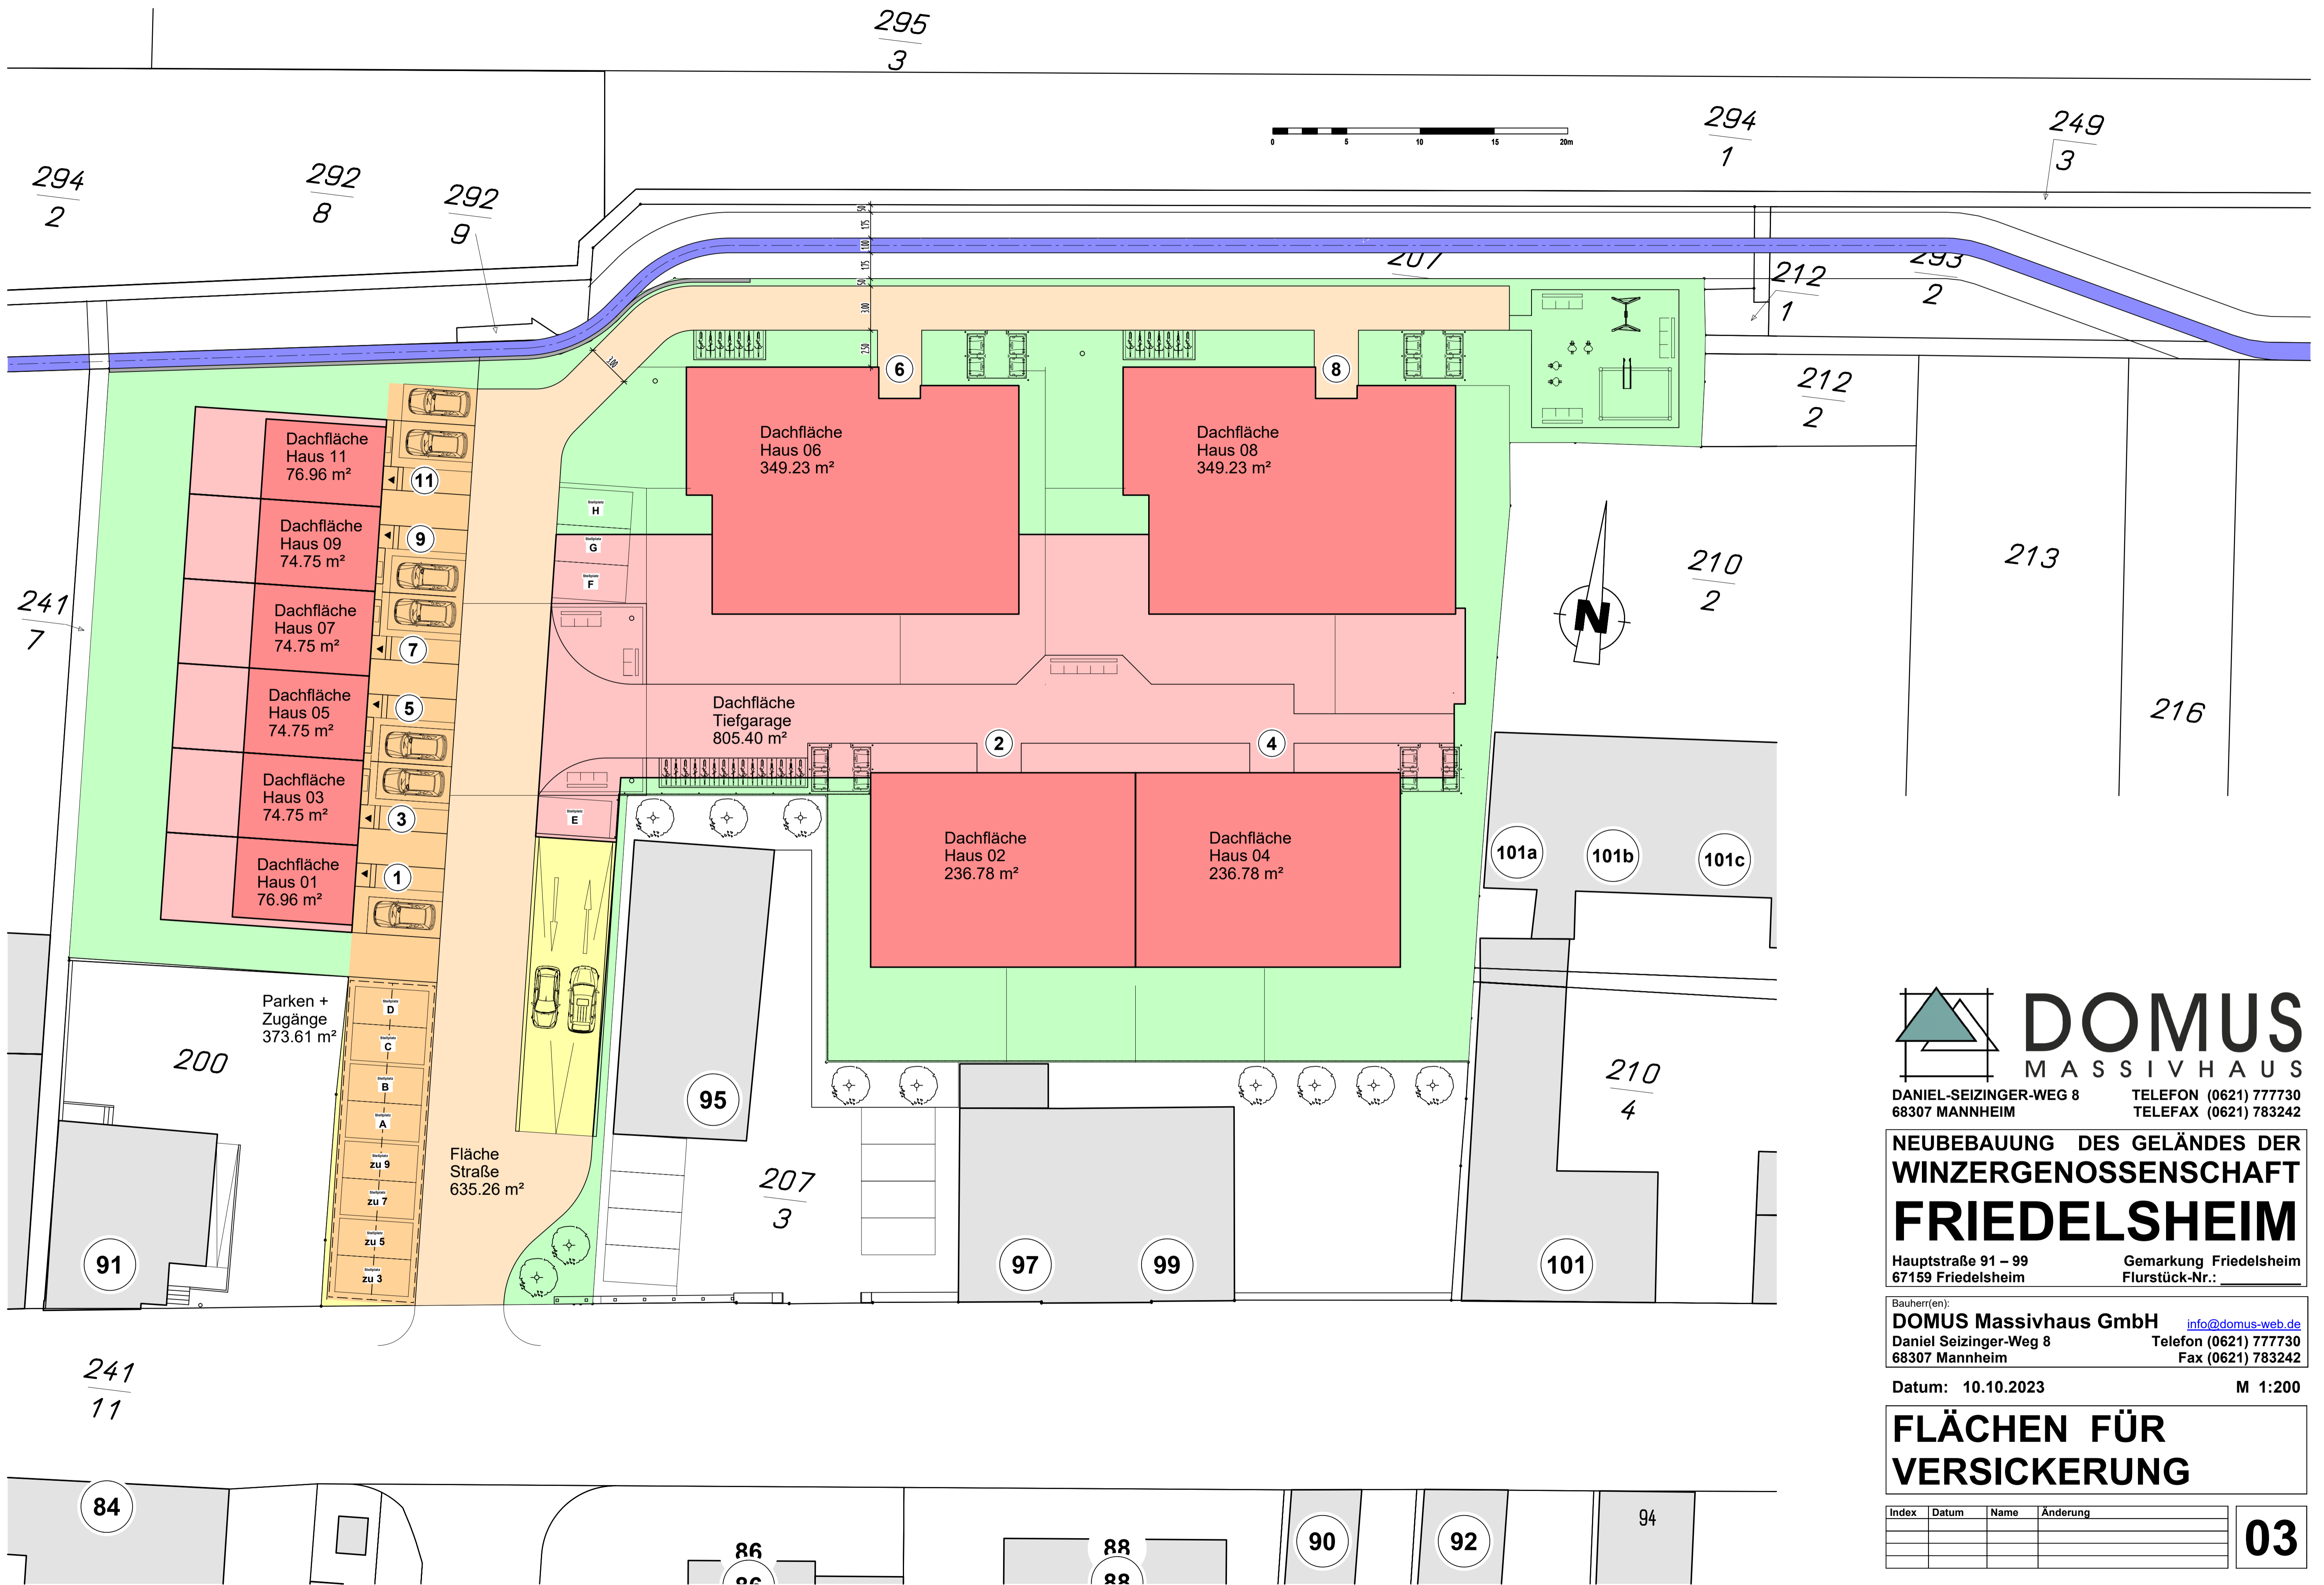

DANIEL-SEIZINGER-WEG 8 TELEFON (0621) 777730
68307 MANNHEIM TELEFAX (0621) 783242

NEUBEBAUUNG DES GELÄNDES DER
WINZERGEOSSENSCHAFT

FRIEDELSDHEIM

Hauptstraße 91 – 99 Gemarkung Friedelsheim
67159 Friedelsheim Flurstück-Nr.:

Bauherr(en):
DOMUS Massivhaus GmbH info@domus-web.de
Daniel Seizinger-Weg 8 Telefon (0621) 777730
68307 Mannheim Fax (0621) 783242

Datum: 10.10.2023 M 1:200

FLÄCHEN FÜR VERSICKERUNG

Index	Datum	Name	Änderung

03